


Hysesförslag

- Gemensam yta
- Uthyrning 2026

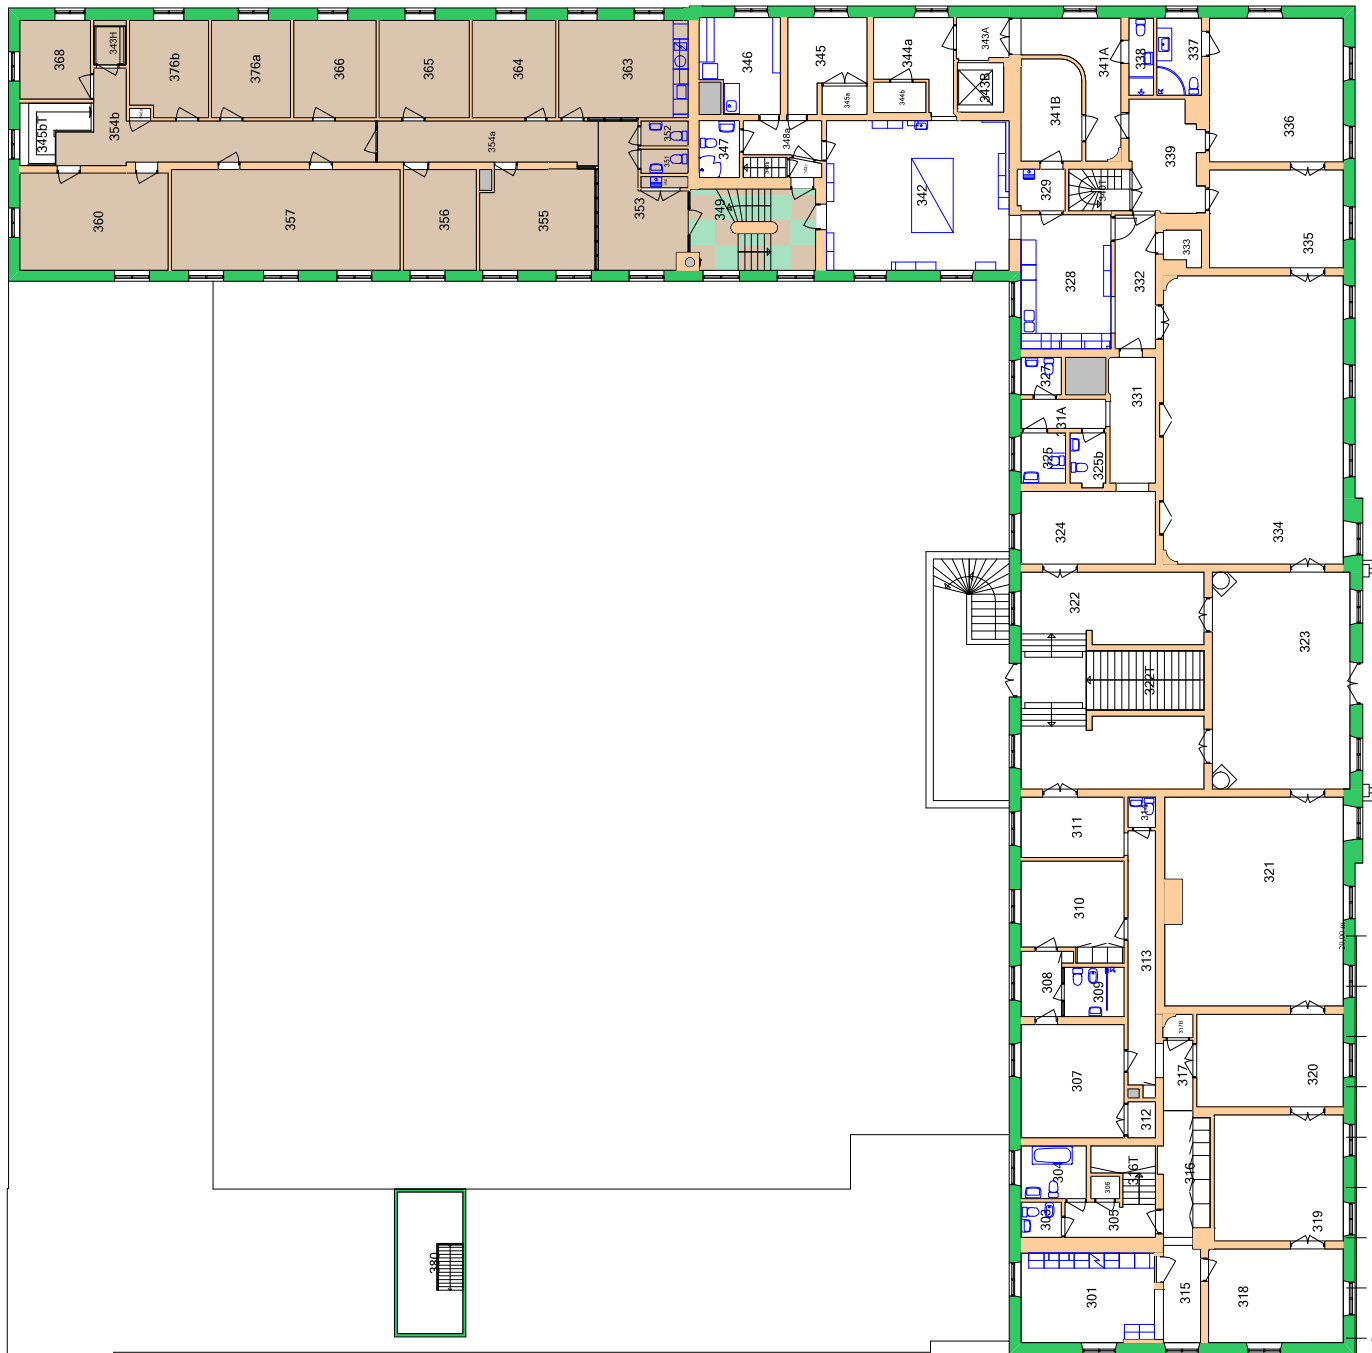

FÖRVALTNINGSHANDLING

STATENS  
FASTIGHETSVÄRK

Prospekt-Uthyrning Kronobergsgatan  
RESIDENSET, VAXJÖ  
G001001  
Länsresidens  
Plan: 03

Skala:  
1:200

Datum:  
2025-06-23

Revideringsdatum:  
2010-05-07

Del: 1/1