


Hyresförslag

Genomsam yta
Uthyrning 2026

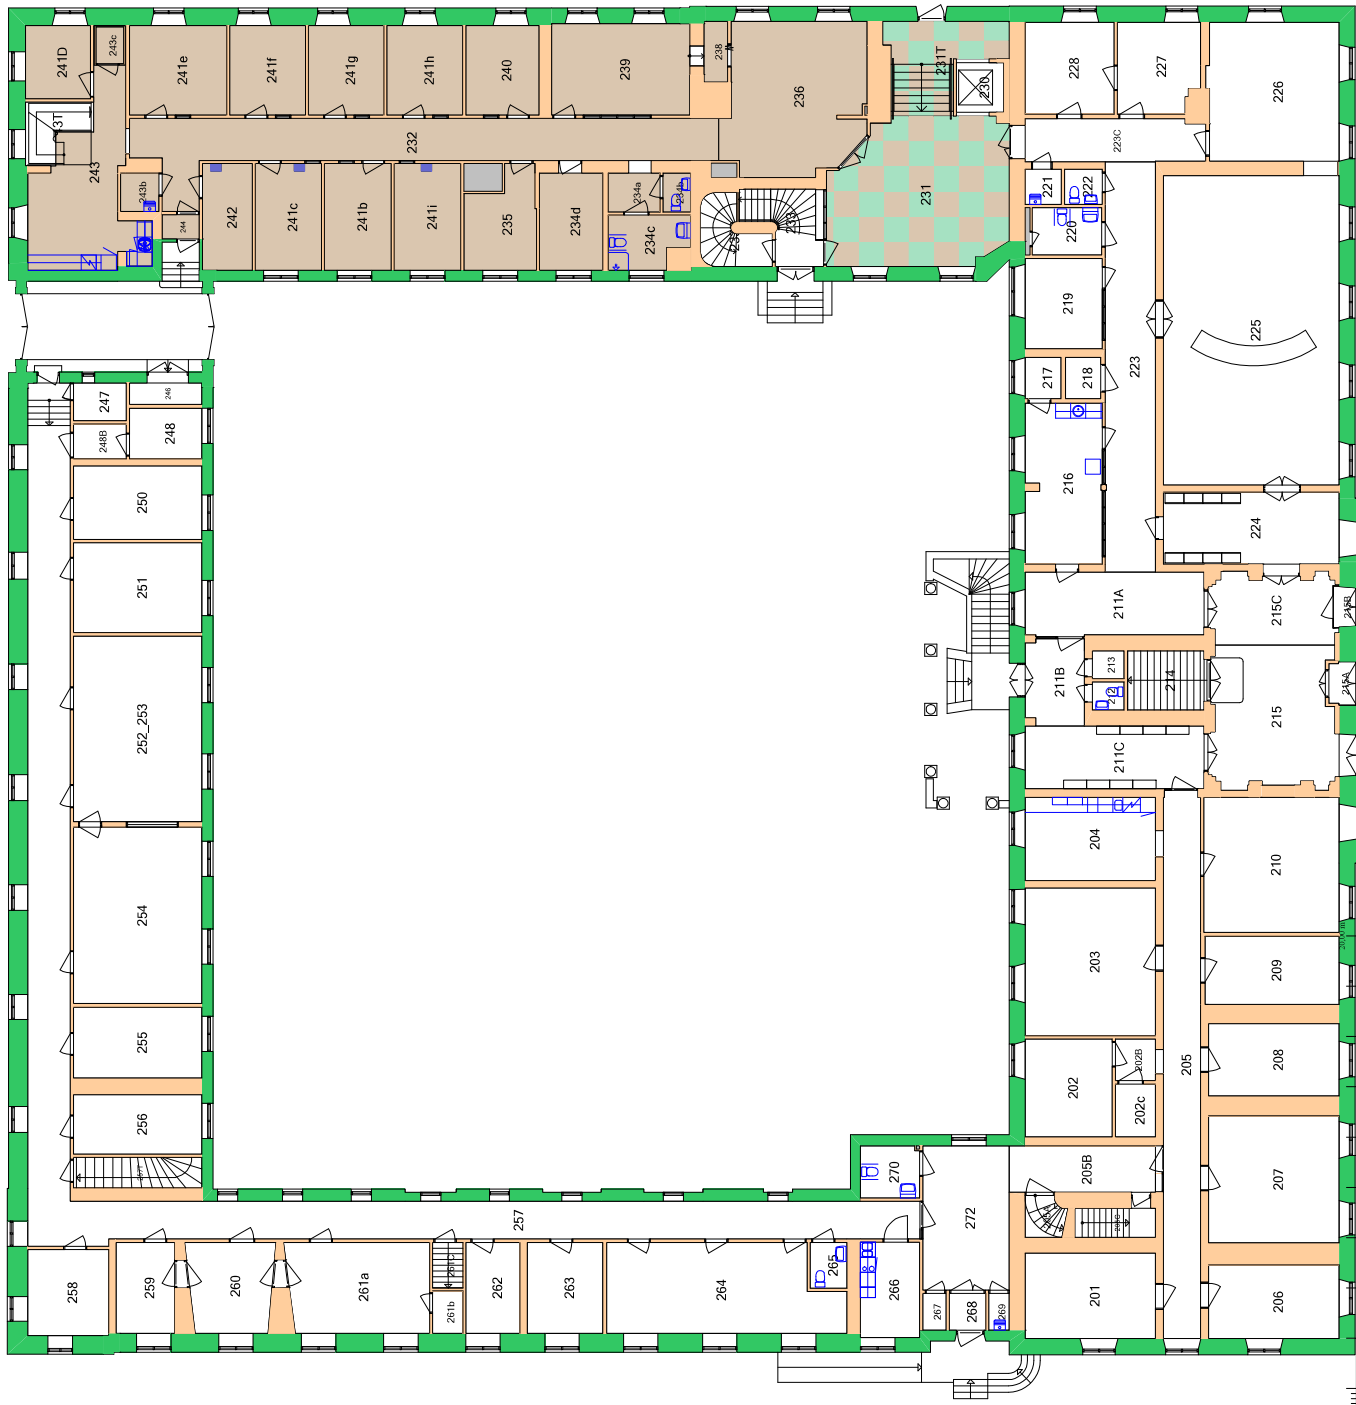

FÖRVALTNINGSHANDLING

STATENS FASTIGHETSVÄRK	
Prospekt-Uthyrning Kronobergsgatan	
RESIDENSET, VAXJÖ	
G001001	
Länresidens	
Plan: 02	Del: 1/1
Skala: 1:200	Datum: 2025-06-23
Förvaltningsdatum: 2010-05-07	