


<h1>S B M</h1> <h2>STATLIGT</h2> <h3>BYGGNADSMINNE</h3>	PROJEKTNAMN UNDERLAG DETALJPLAN OPERABYGGNADEN		PROJEKTNUMMER F000026644	DIARIENUMMER 5287/25	DATUM 2026-03-27
	HANDLING SAMRÅDSHANDLING		BESTÄLLARE  <b>STATENS FASTIGHETSVERK</b>		
	SPECIFIKATION SITUATIONSPLAN				
FÖRETAG Ahrbom & Partner Lundgaard og Tranberg Arkitekter	GODKÄND AV PÅR AHLBOM	FORMAT A3	SKALA 1:1000	NUMMER A1-010-1-150-01	

FÖRKLARINGAR


- PUBLIKA DELAR OPERAKÄLLAREN
- PUBLIKA DELAR OPERAN

← TVÄRSEKTION


↑ LÄNGDSEKTION


↑ LÄNGDSEKTION


← TVÄRSEKTION

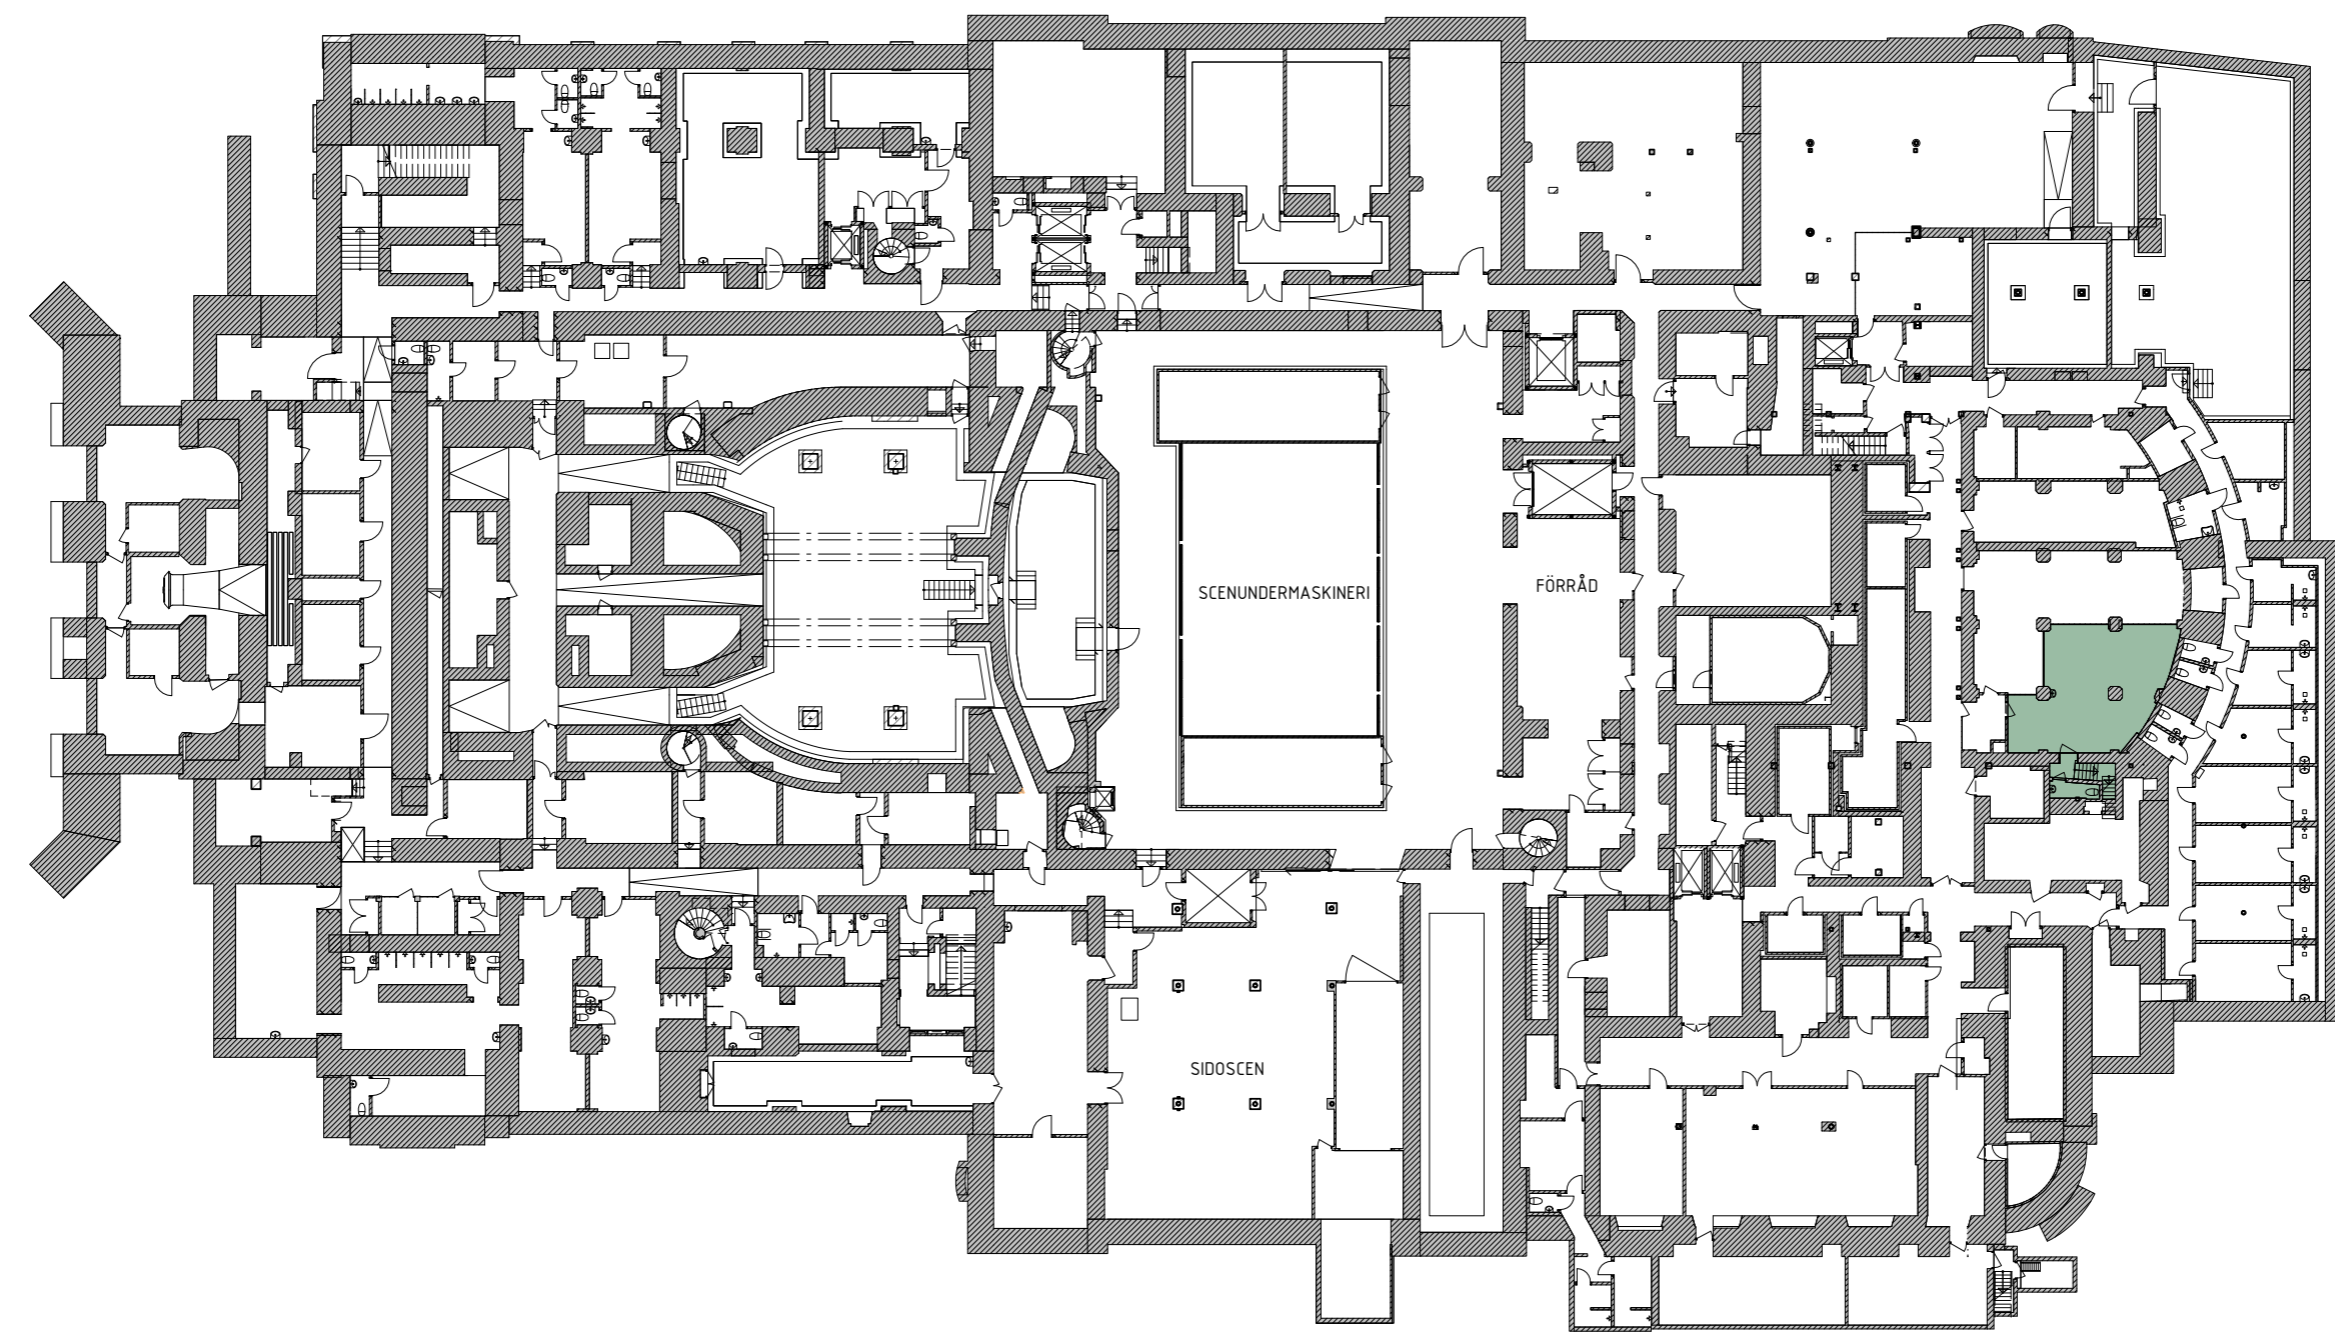

SKALA 1:400

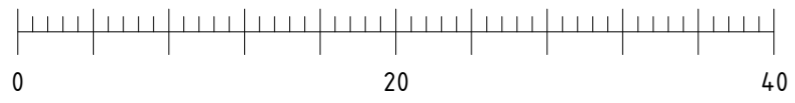

<p><b>S B M</b> STATLIGT BYGGNADSMINNE</p>	<p>PROJEKTNAMN UNDERLAG DETALJPLAN OPERABYGGNADEN</p>			<p>PROJEKTNUMMER F000026644</p>	<p>DIARIENUMMER 5287/25</p>	<p>DATUM 2026-03-27</p>	
	<p>HANDLING SAMRÅDSHANDLING</p>			<p>BESTÄLLARE</p>  <p><b>STATENS FASTIGHETSVERK</b></p>			
<p>SPECIFIKATION PLAN 01</p>			<p>FÖRETAG Ahrbom &amp; Partner Lundgaard og Tranberg Arkitekter</p>				<p>GODKÄND AV PÅR AHLBOM</p>

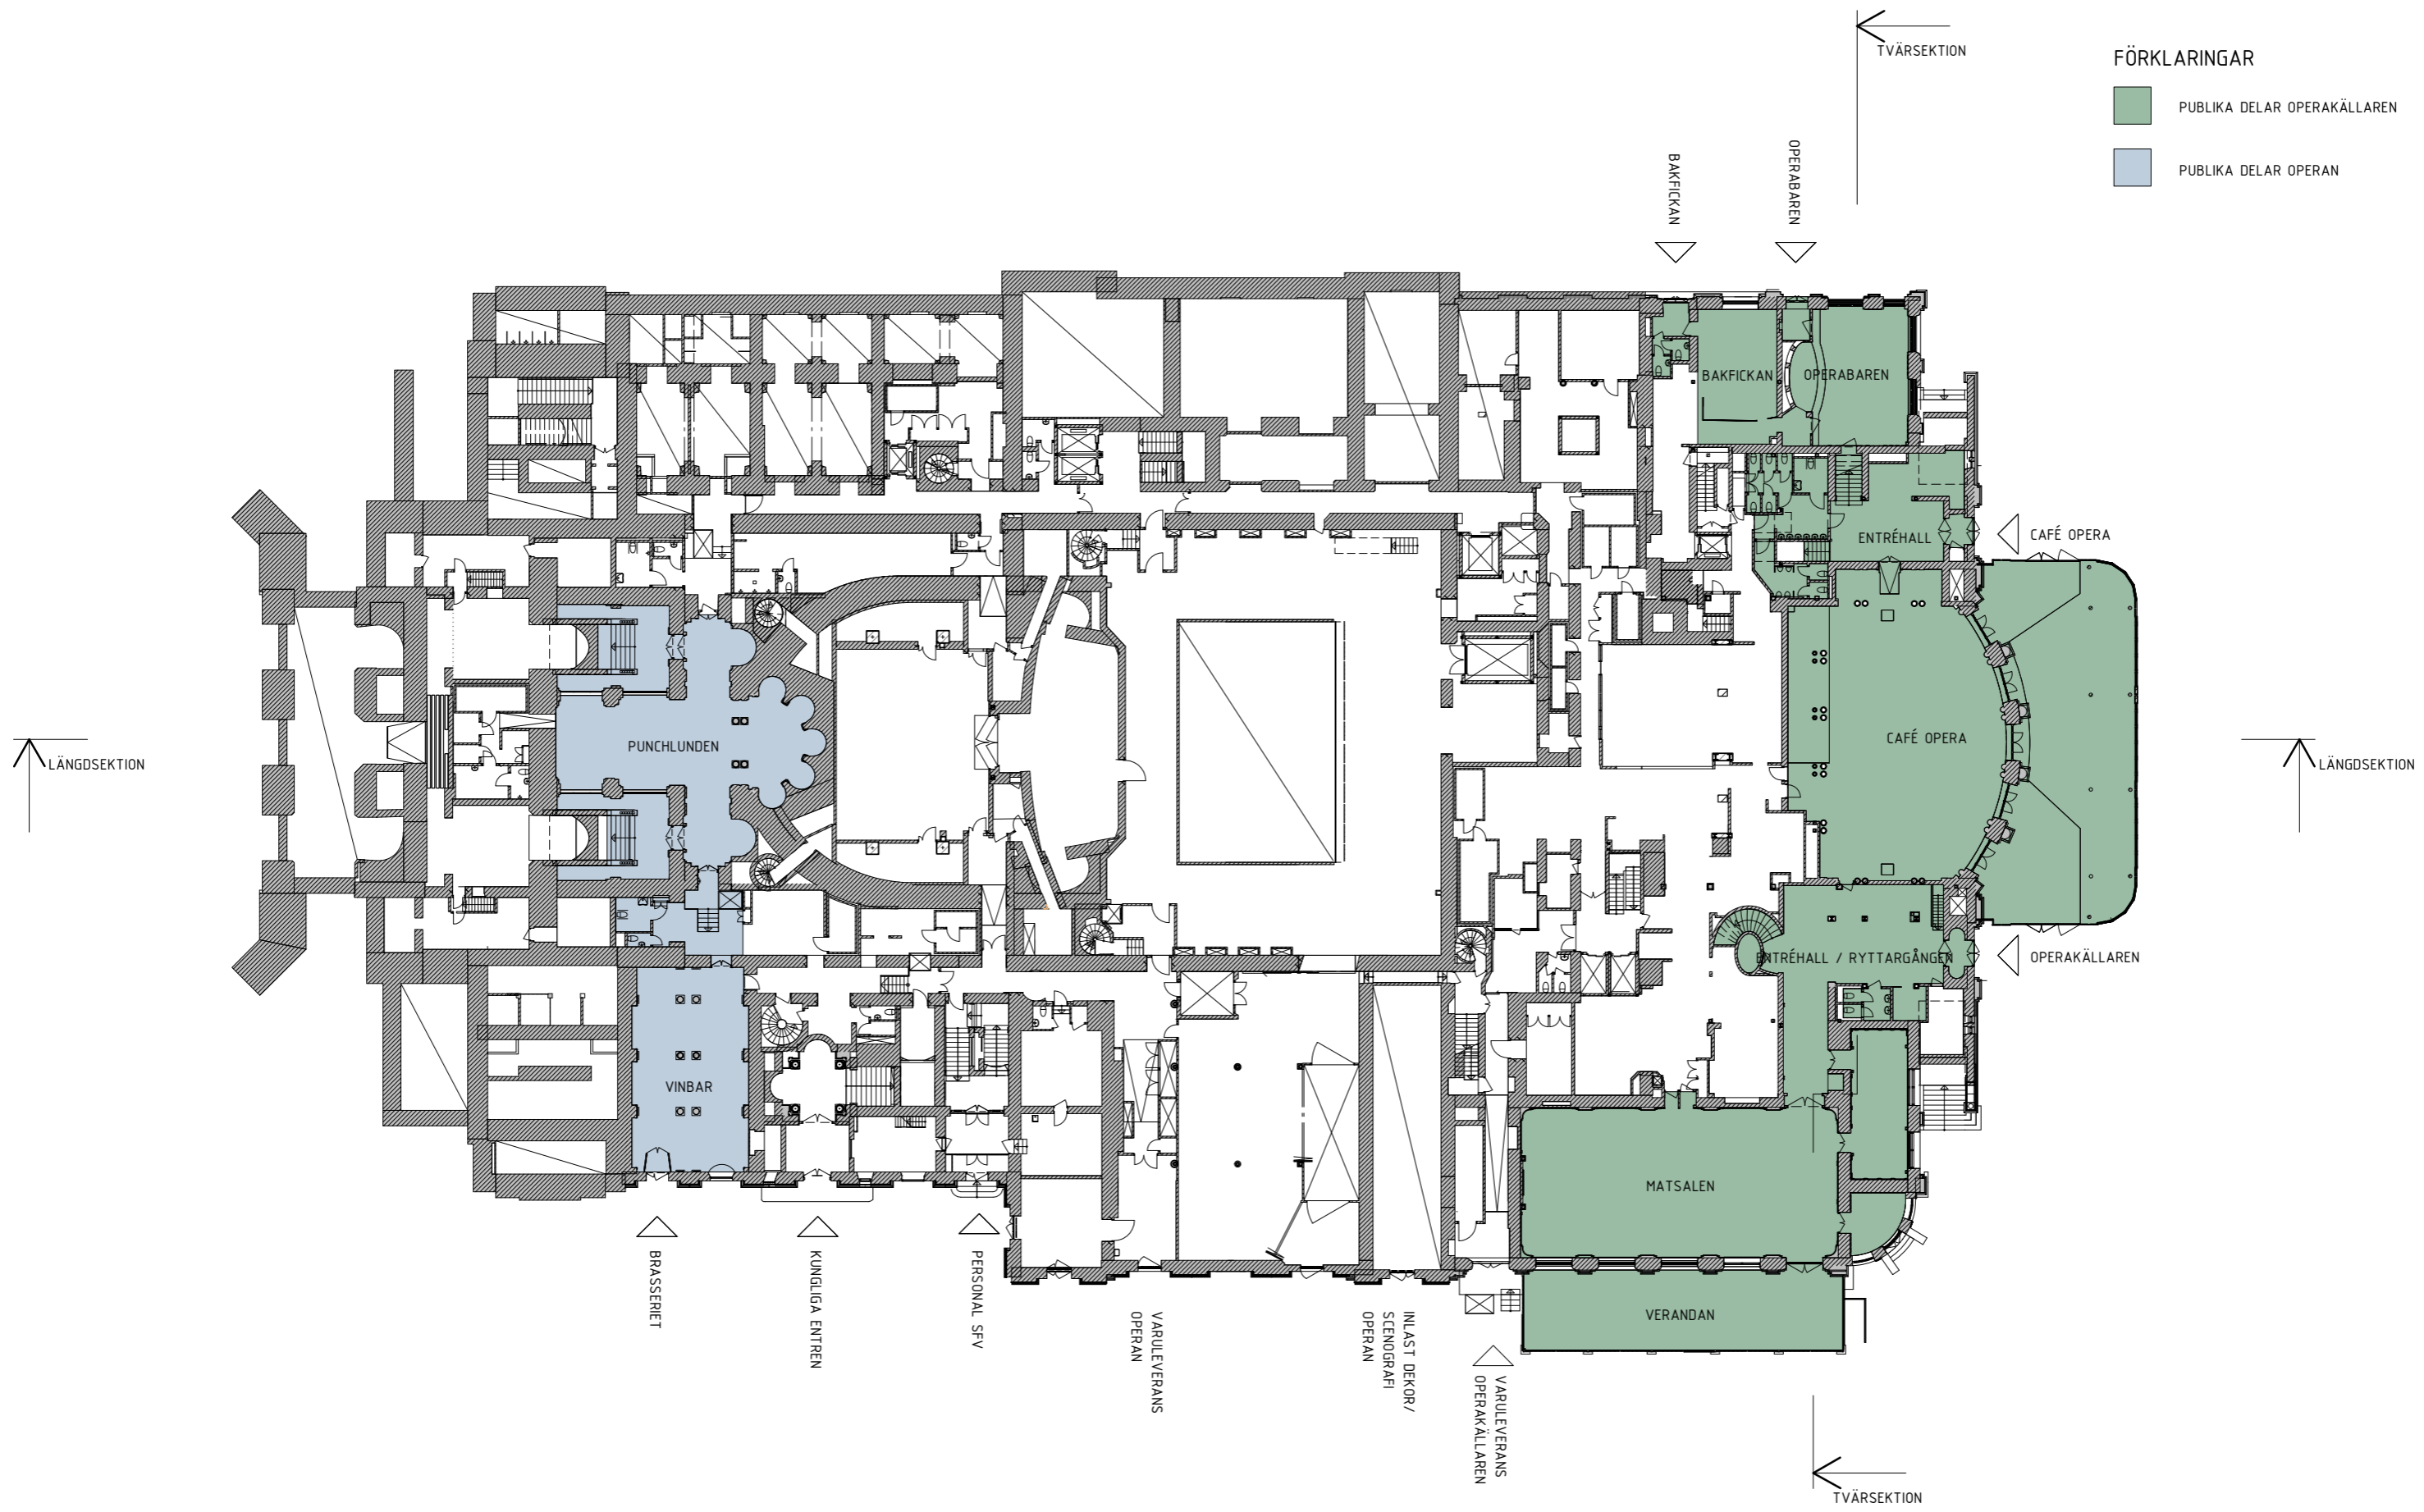

**FÖRKLARINGAR**

- PUBLIKA DELAR OPERAKÄLLAREN
- PUBLIKA DELAR OPERAN


LÅNGSEKTION

LÅNGSEKTION

TVÄRSEKTION

TVÄRSEKTION


SKALA 1:400

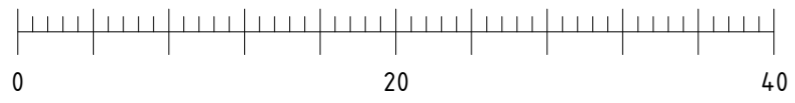


<p><b>S B M</b> STATLIGT BYGGNADSMINNE</p>	PROJEKTNAMN UNDERLAG DETALJPLAN OPERABYGGNADEN			PROJEKTNUMMER F000026644	DIARIENUMMER 5287/25	DATUM 2026-03-27
	HANDLING SAMRÅDSHANDLING			BESTÄLLARE <b>STATENS FASTIGHETSVERK</b>		
	SPECIFIKATION PLAN 02					
FÖRETAG Ahrbom & Partner Lundgaard og Tranberg Arkitekter	GODKÄND AV PÅR AHLBOM	FORMAT A3	SKALA 1:400	NUMMER A1-400-1-020-01		

FÖRKLARINGAR

- PUBLIKA DELAR OPERAKÄLLAREN
- PUBLIKA DELAR OPERAN

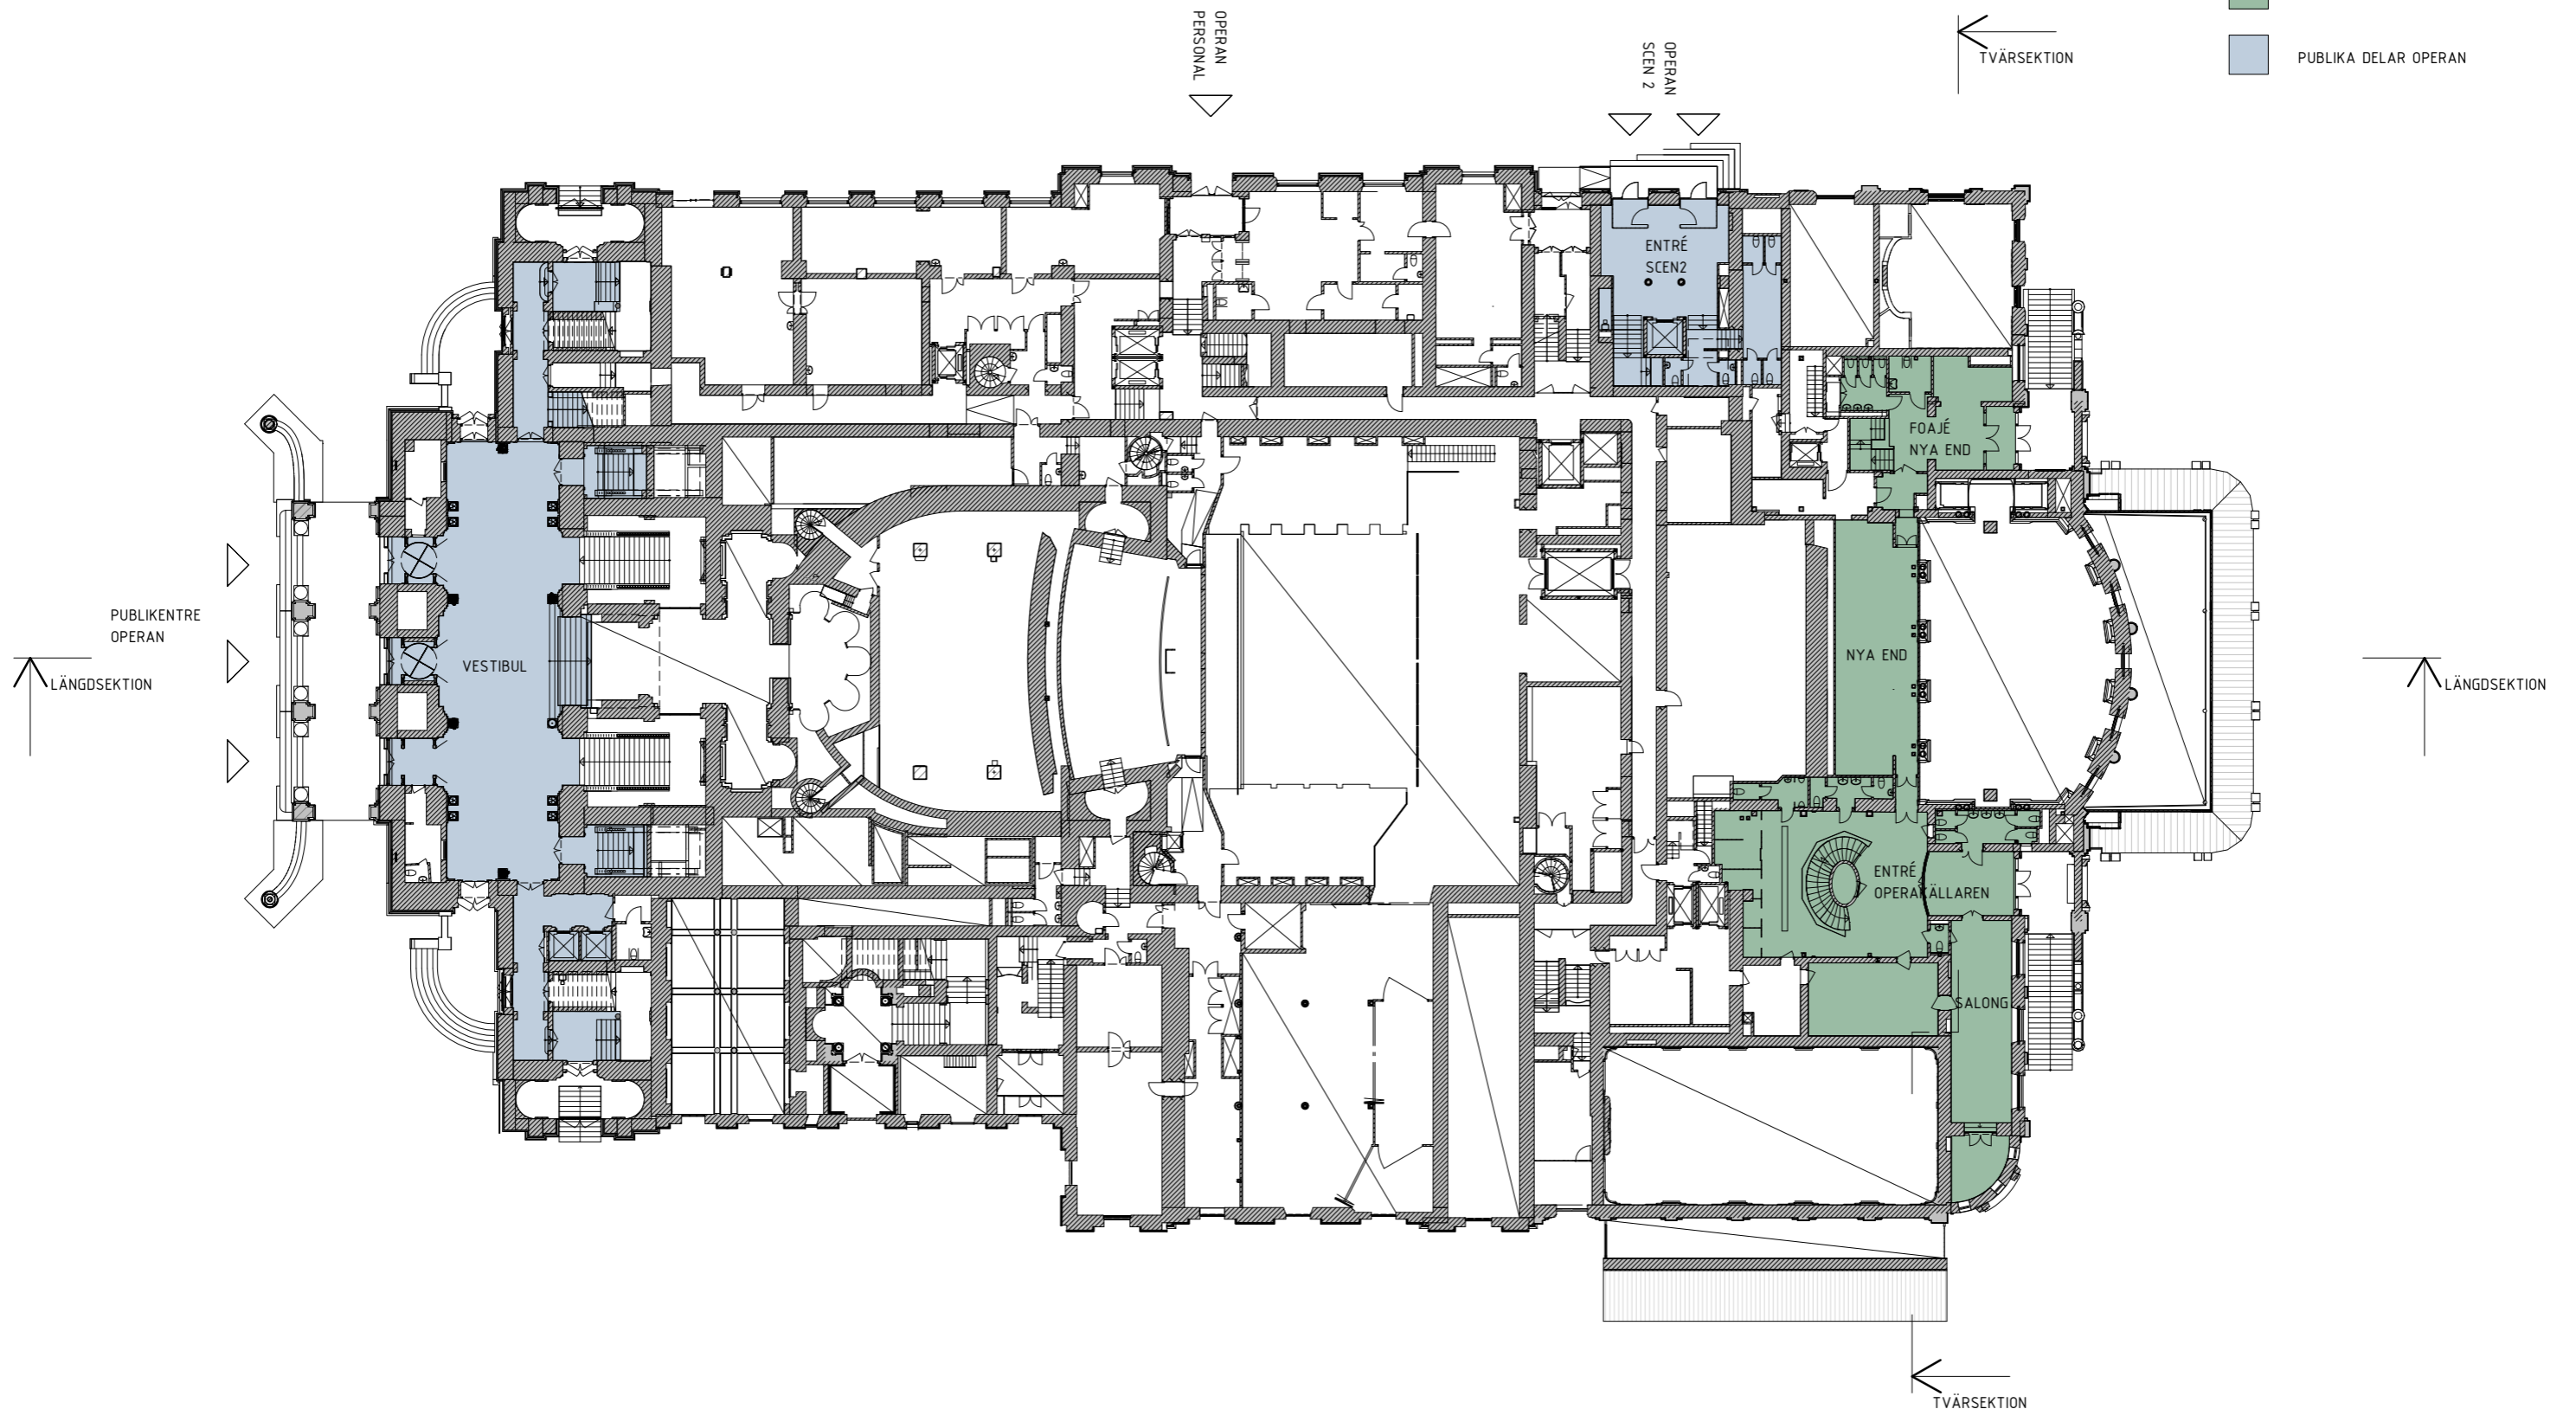


SKALA 1:400

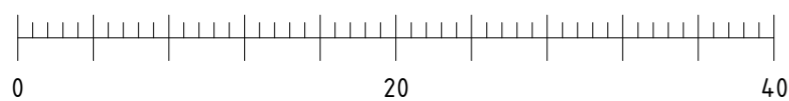

METER


S B M  
STATLIGT  
BYGGNADSMINNE

PROJEKTNAMN UNDERLAG DETALJPLAN OPERABYGGNADEN			PROJEKTNUMMER F000026644	DIARIENUMMER 5287/25	DATUM 2026-03-27
HANDLING SAMRÅDSHANDLING			BESTÄLLARE  STATENS FASTIGHETSVERK		
SPECIFIKATION PLAN 03					
FÖRETAG Ahrbom & Partner Lundgaard og Tranberg Arkitekter	GODKÄND AV PÅR AHLBOM	FORMAT A3	SKALA 1:400	NUMMER A1-400-1-030-01	

TVÄRSEKTION

- FÖRKLARINGAR
- PUBLIKA DELAR OPERAKÄLLAREN
  - PUBLIKA DELAR OPERAN


LÄNGDSEKTION

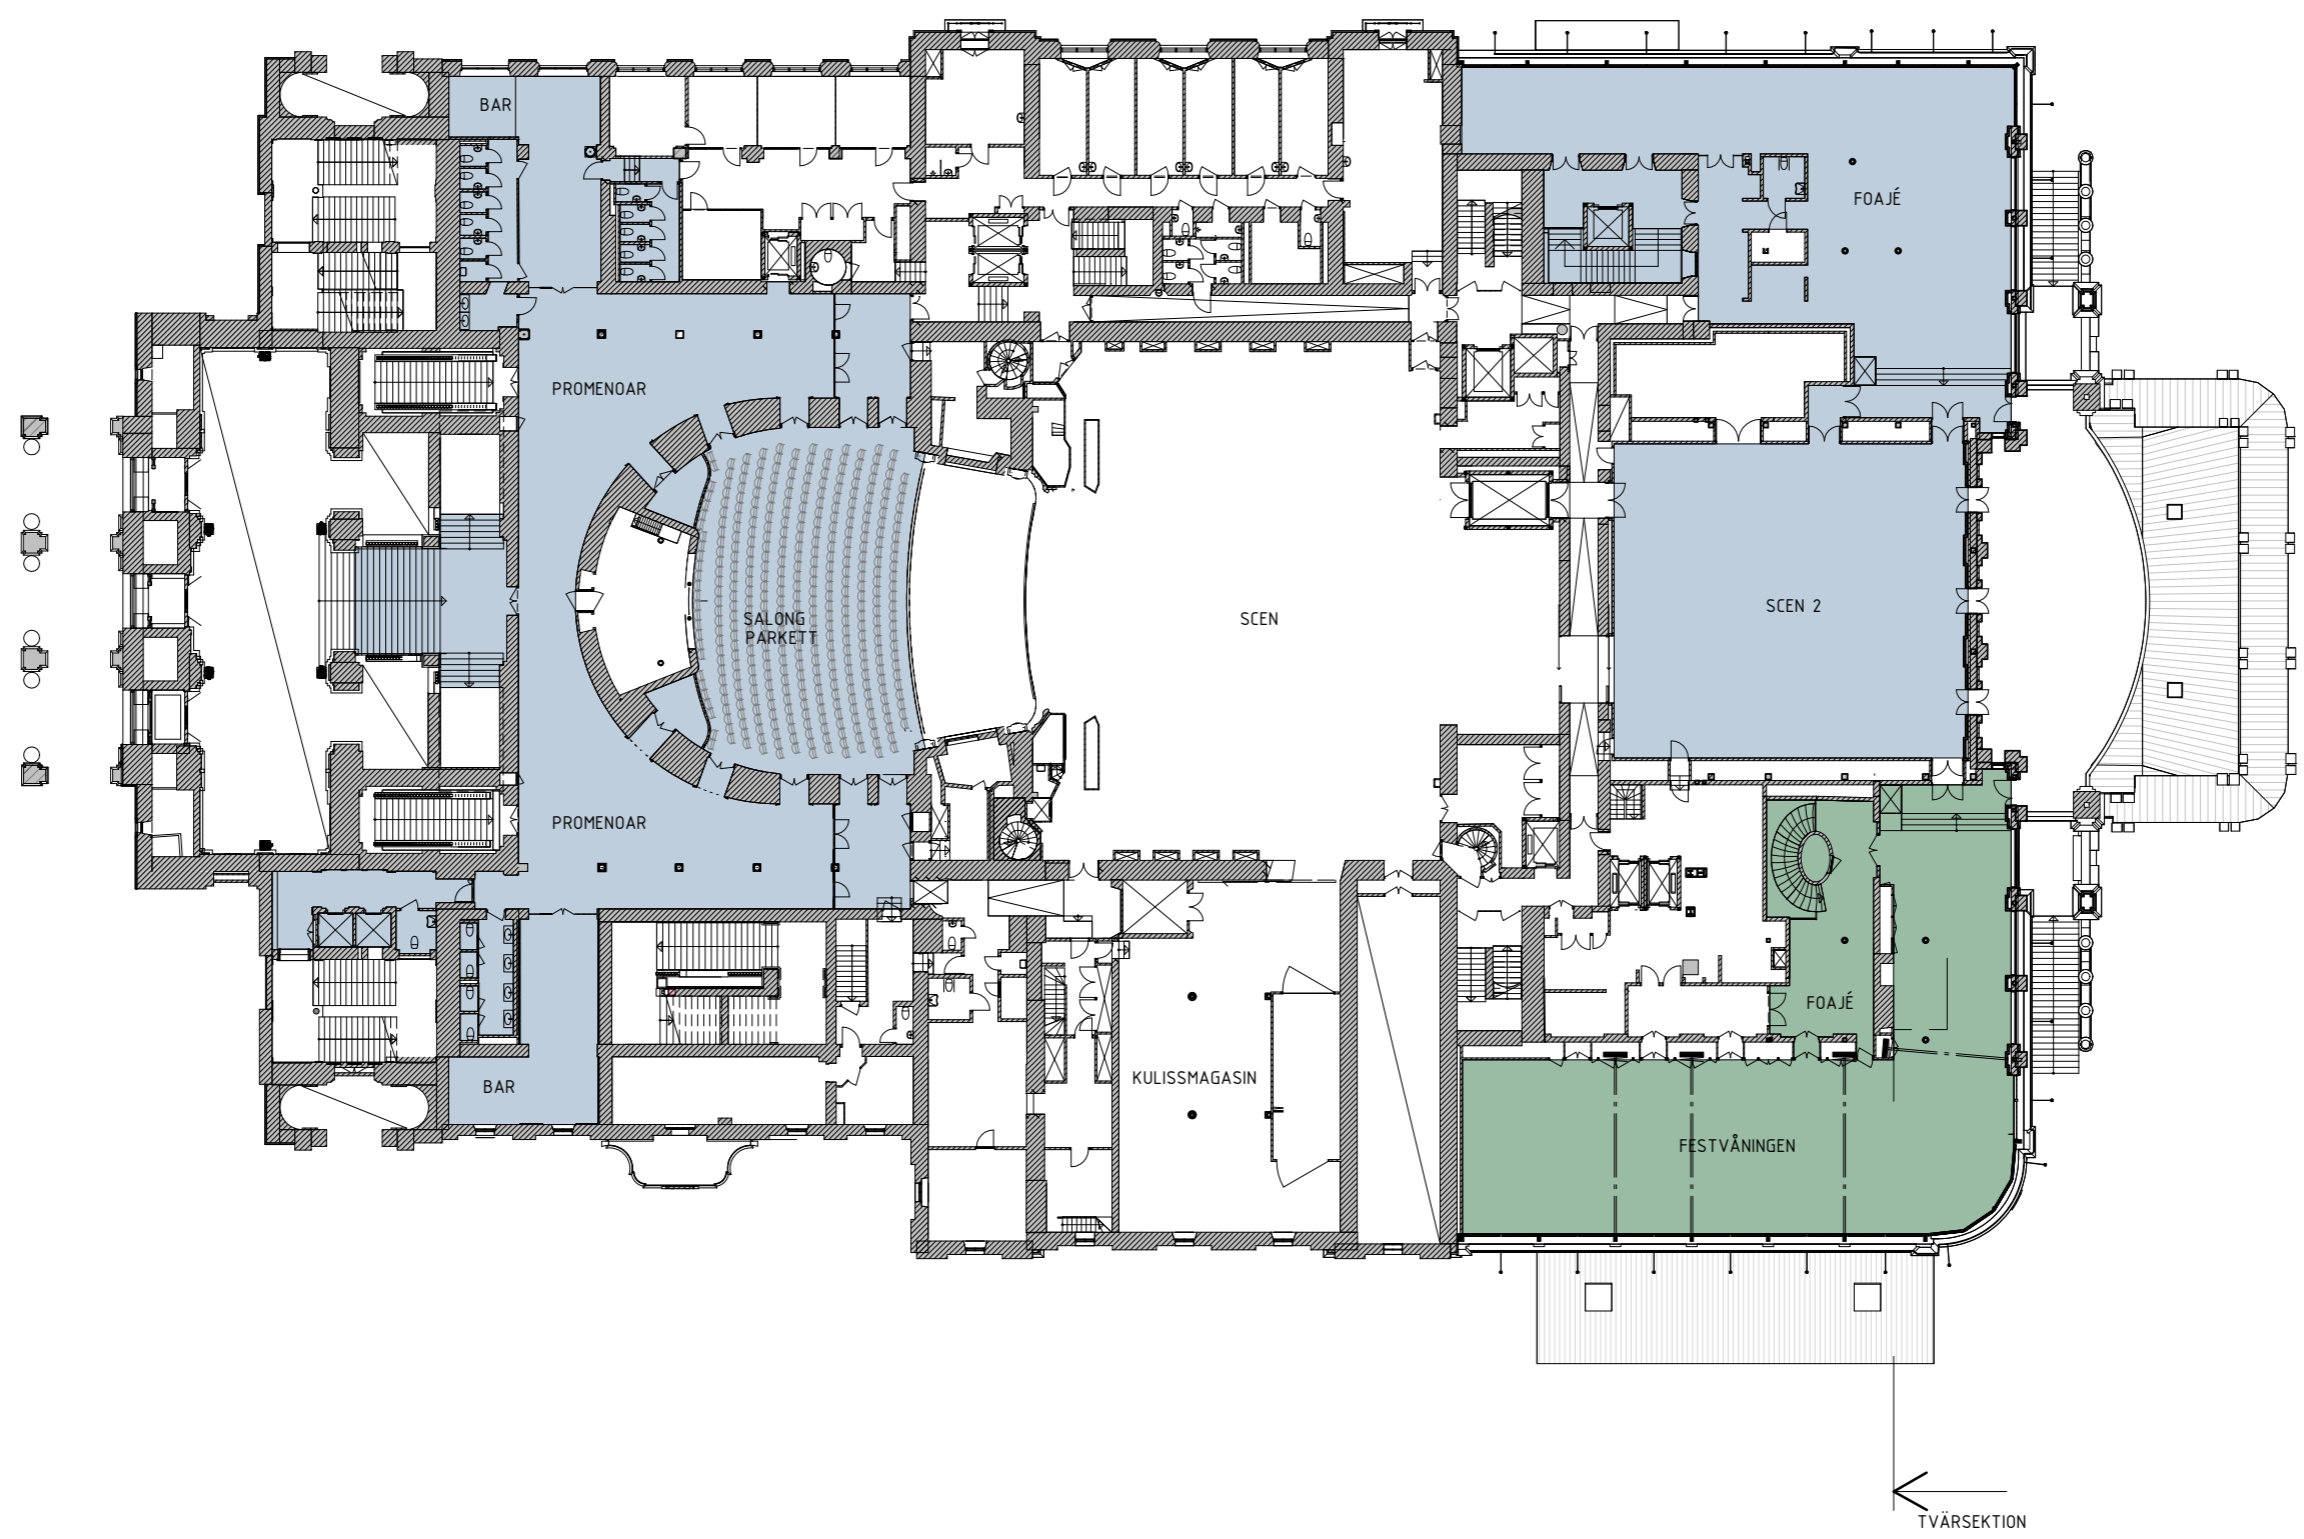

LÄNGDSEKTION

TVÄRSEKTION

SKALA 1:400

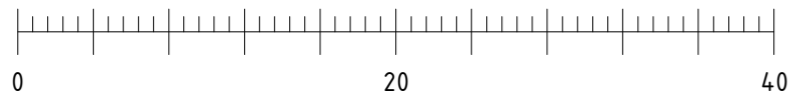

METER


**S B M  
STATLIGT  
BYGGNADSMINNE**

PROJEKTNAMN UNDERLAG DETALJPLAN OPERABYGGNADEN			PROJEKTNUMMER F000026644	DIARIENUMMER 5287/25	DATUM 2026-03-27
HANDLING SAMRÅDSHANDLING			BESTÄLLARE <b>STATENS FASTIGHETSVERK</b>		
SPECIFIKATION PLAN 04					
FÖRETAG Ahrbom & Partner Lundgaard og Tranberg Arkitekter	GODKÄND AV PÅR AHLBOM	FORMAT A3	SKALA 1:400	NUMMER A1-400-1-040-01	

TVÄRSEKTION

- FÖRKLARINGAR
- PUBLIKA DELAR OPERAKÄLLAREN
  - PUBLIKA DELAR OPERAN


LÄNGDSEKTION

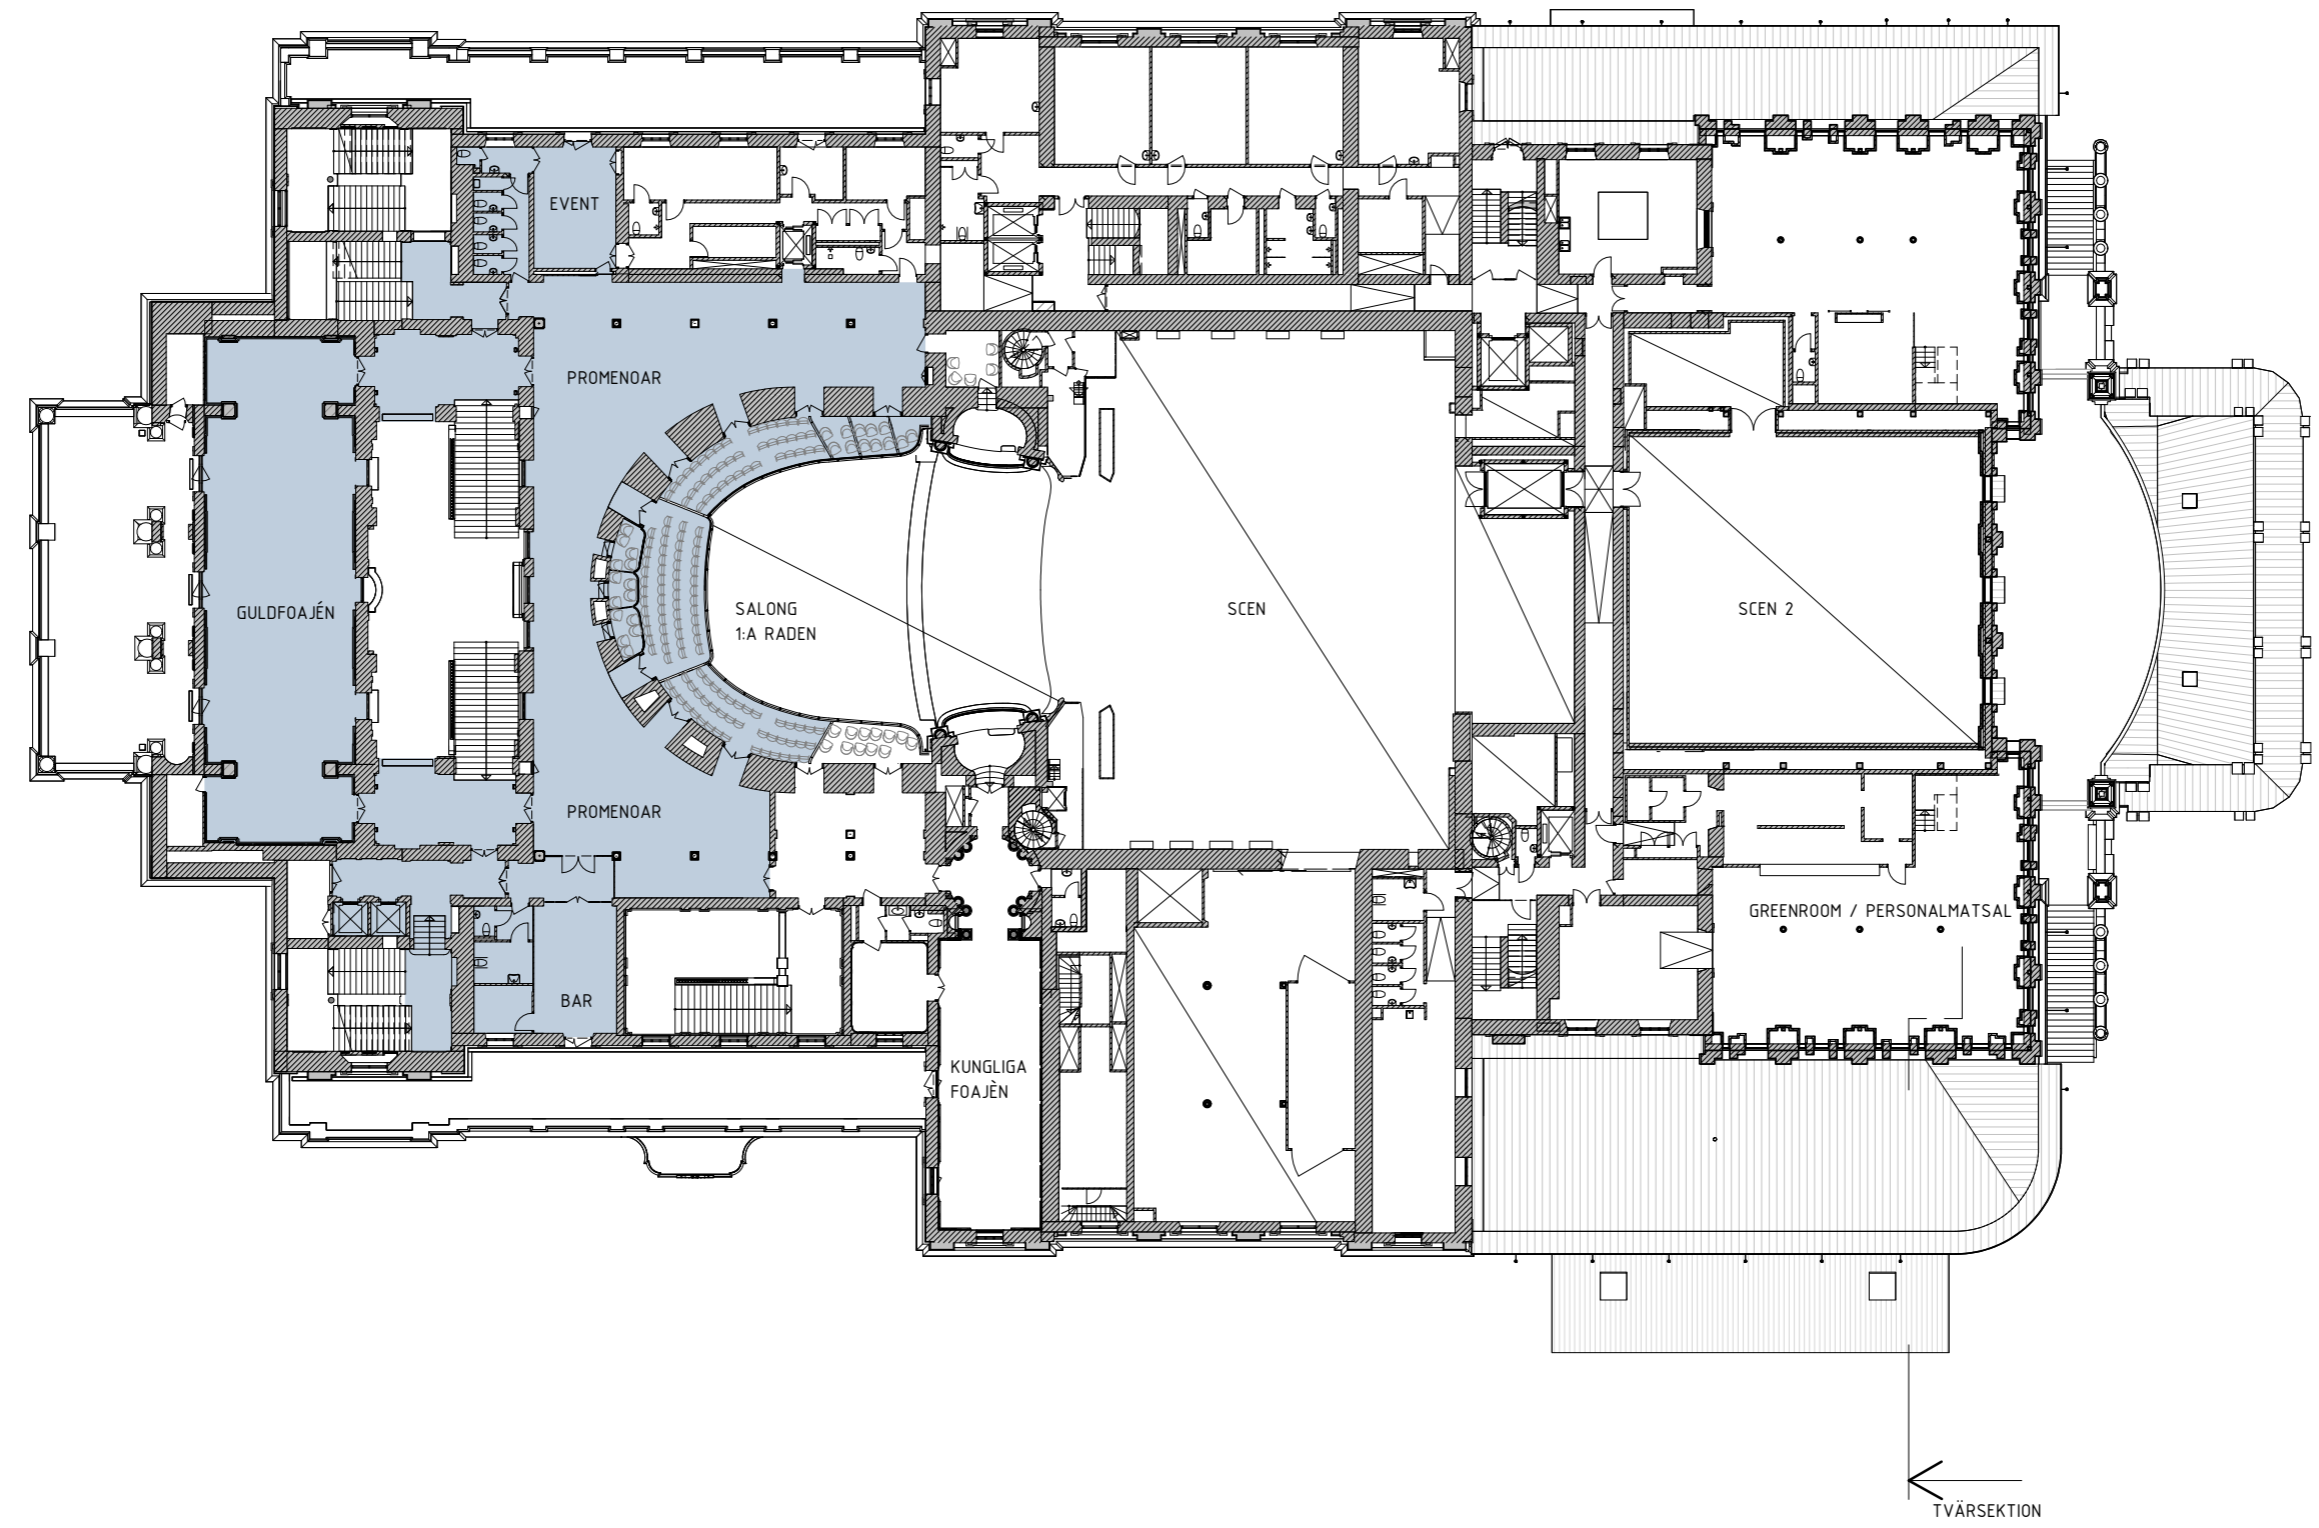

LÄNGDSEKTION

TVÄRSEKTION

SKALA 1:400

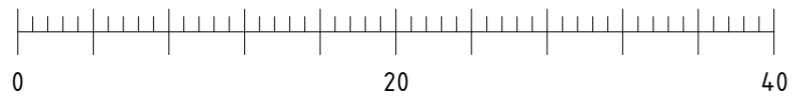

METER

<p><b>S B M</b> STATLIGT BYGGNADSMINNE</p>	<p>PROJEKTNAMN UNDERLAG DETALJPLAN OPERABYGGNADEN</p>			<p>PROJEKTNUMMER F000026644</p>	<p>DIARIENUMMER 5287/25</p>	<p>DATUM 2026-03-27</p>	
	<p>HANDLING SAMRÅDSHANDLING</p>			<p>BESTÄLLARE</p> <p><b>STATENS FASTIGHETSVERK</b></p>			
<p>SPECIFIKATION PLAN 05</p>			<p>FÖRETAG Ahrbom &amp; Partner Lundgaard og Tranberg Arkitekter</p>				<p>GODKÄND AV PÅR AHLBOM</p>

FÖRKLARINGAR


- PUBLIKA DELAR OPERAKÄLLAREN
- PUBLIKA DELAR OPERAN

← TVÄRSEKTION


↑ LÅNGDSEKTION

↑ LÅNGDSEKTION

← TVÄRSEKTION

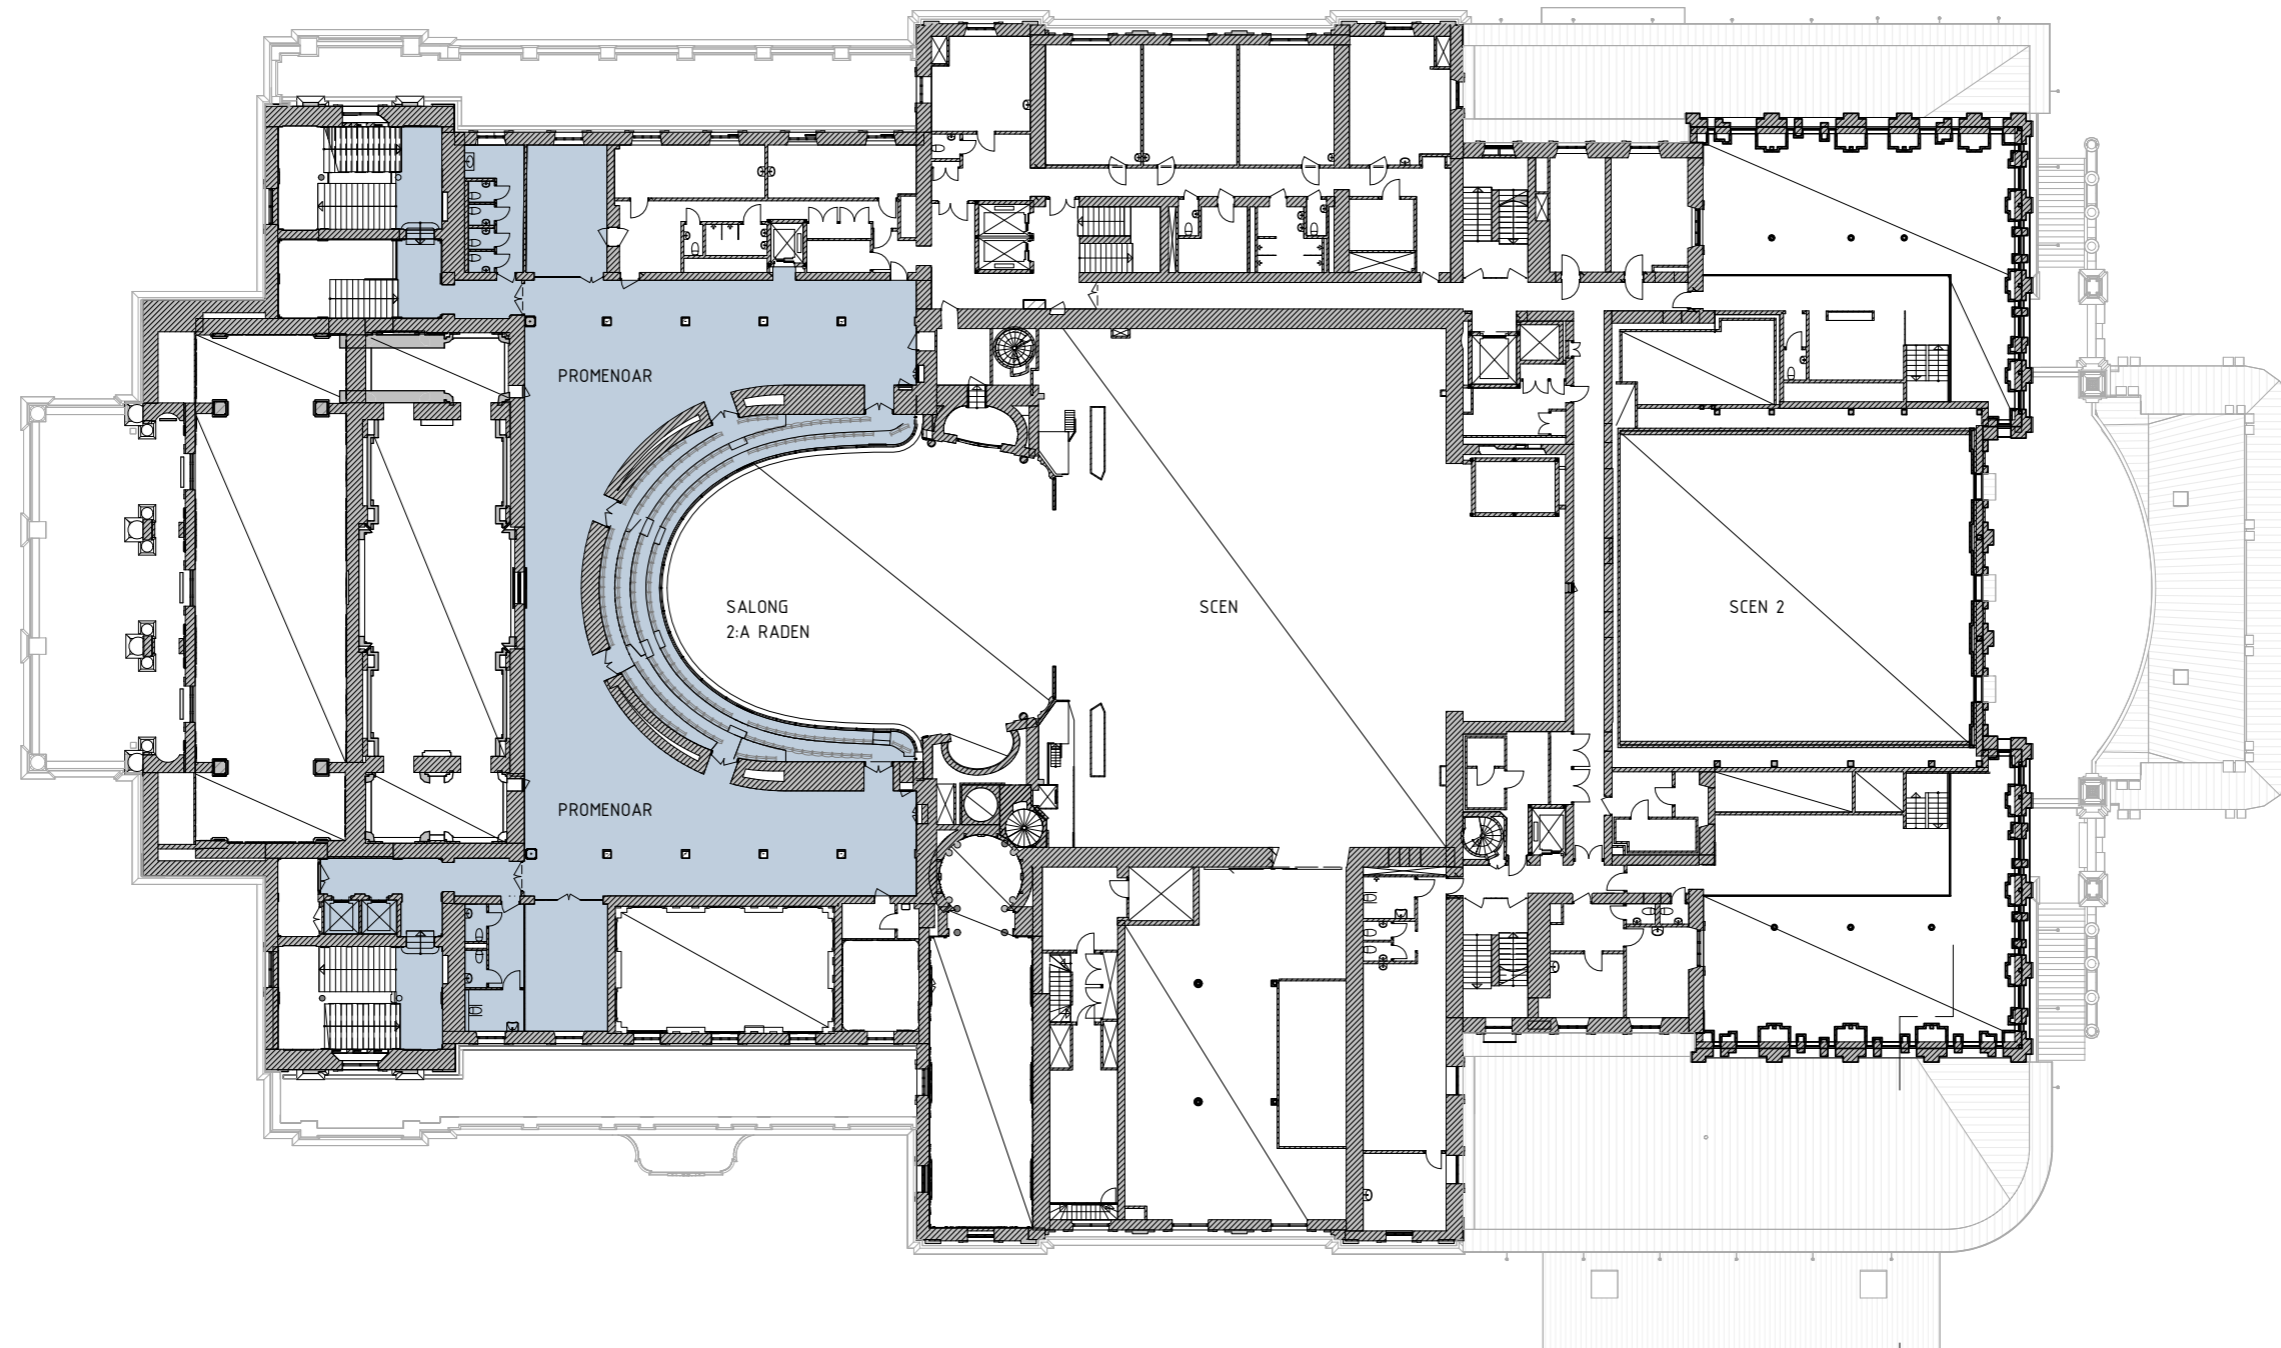


SKALA 1:400

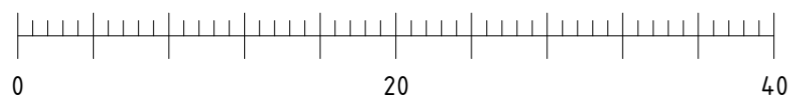


METER

S B M  
STATLIGT  
BYGGNADSMINNE


PROJEKTNAMN UNDERLAG DETALJPLAN OPERABYGGNADEN		PROJEKTNUMMER F000026644	DIARIENUMMER 5287/25	DATUM 2026-03-27
HANDLING SAMRÅDSHANDLING		BESTÄLLARE  STATENS FASTIGHETSVERK		
SPECIFIKATION PLAN 06				
FÖRETAG Ahrbom & Partner Lundgaard og Tranberg Arkitekter	GODKÄND AV PÅR AHLBOM	FORMAT A3	SKALA 1:400	NUMMER A1-400-1-060-01

FÖRKLARINGAR

- PUBLIKA DELAR OPERAKÄLLAREN
- PUBLIKA DELAR OPERAN

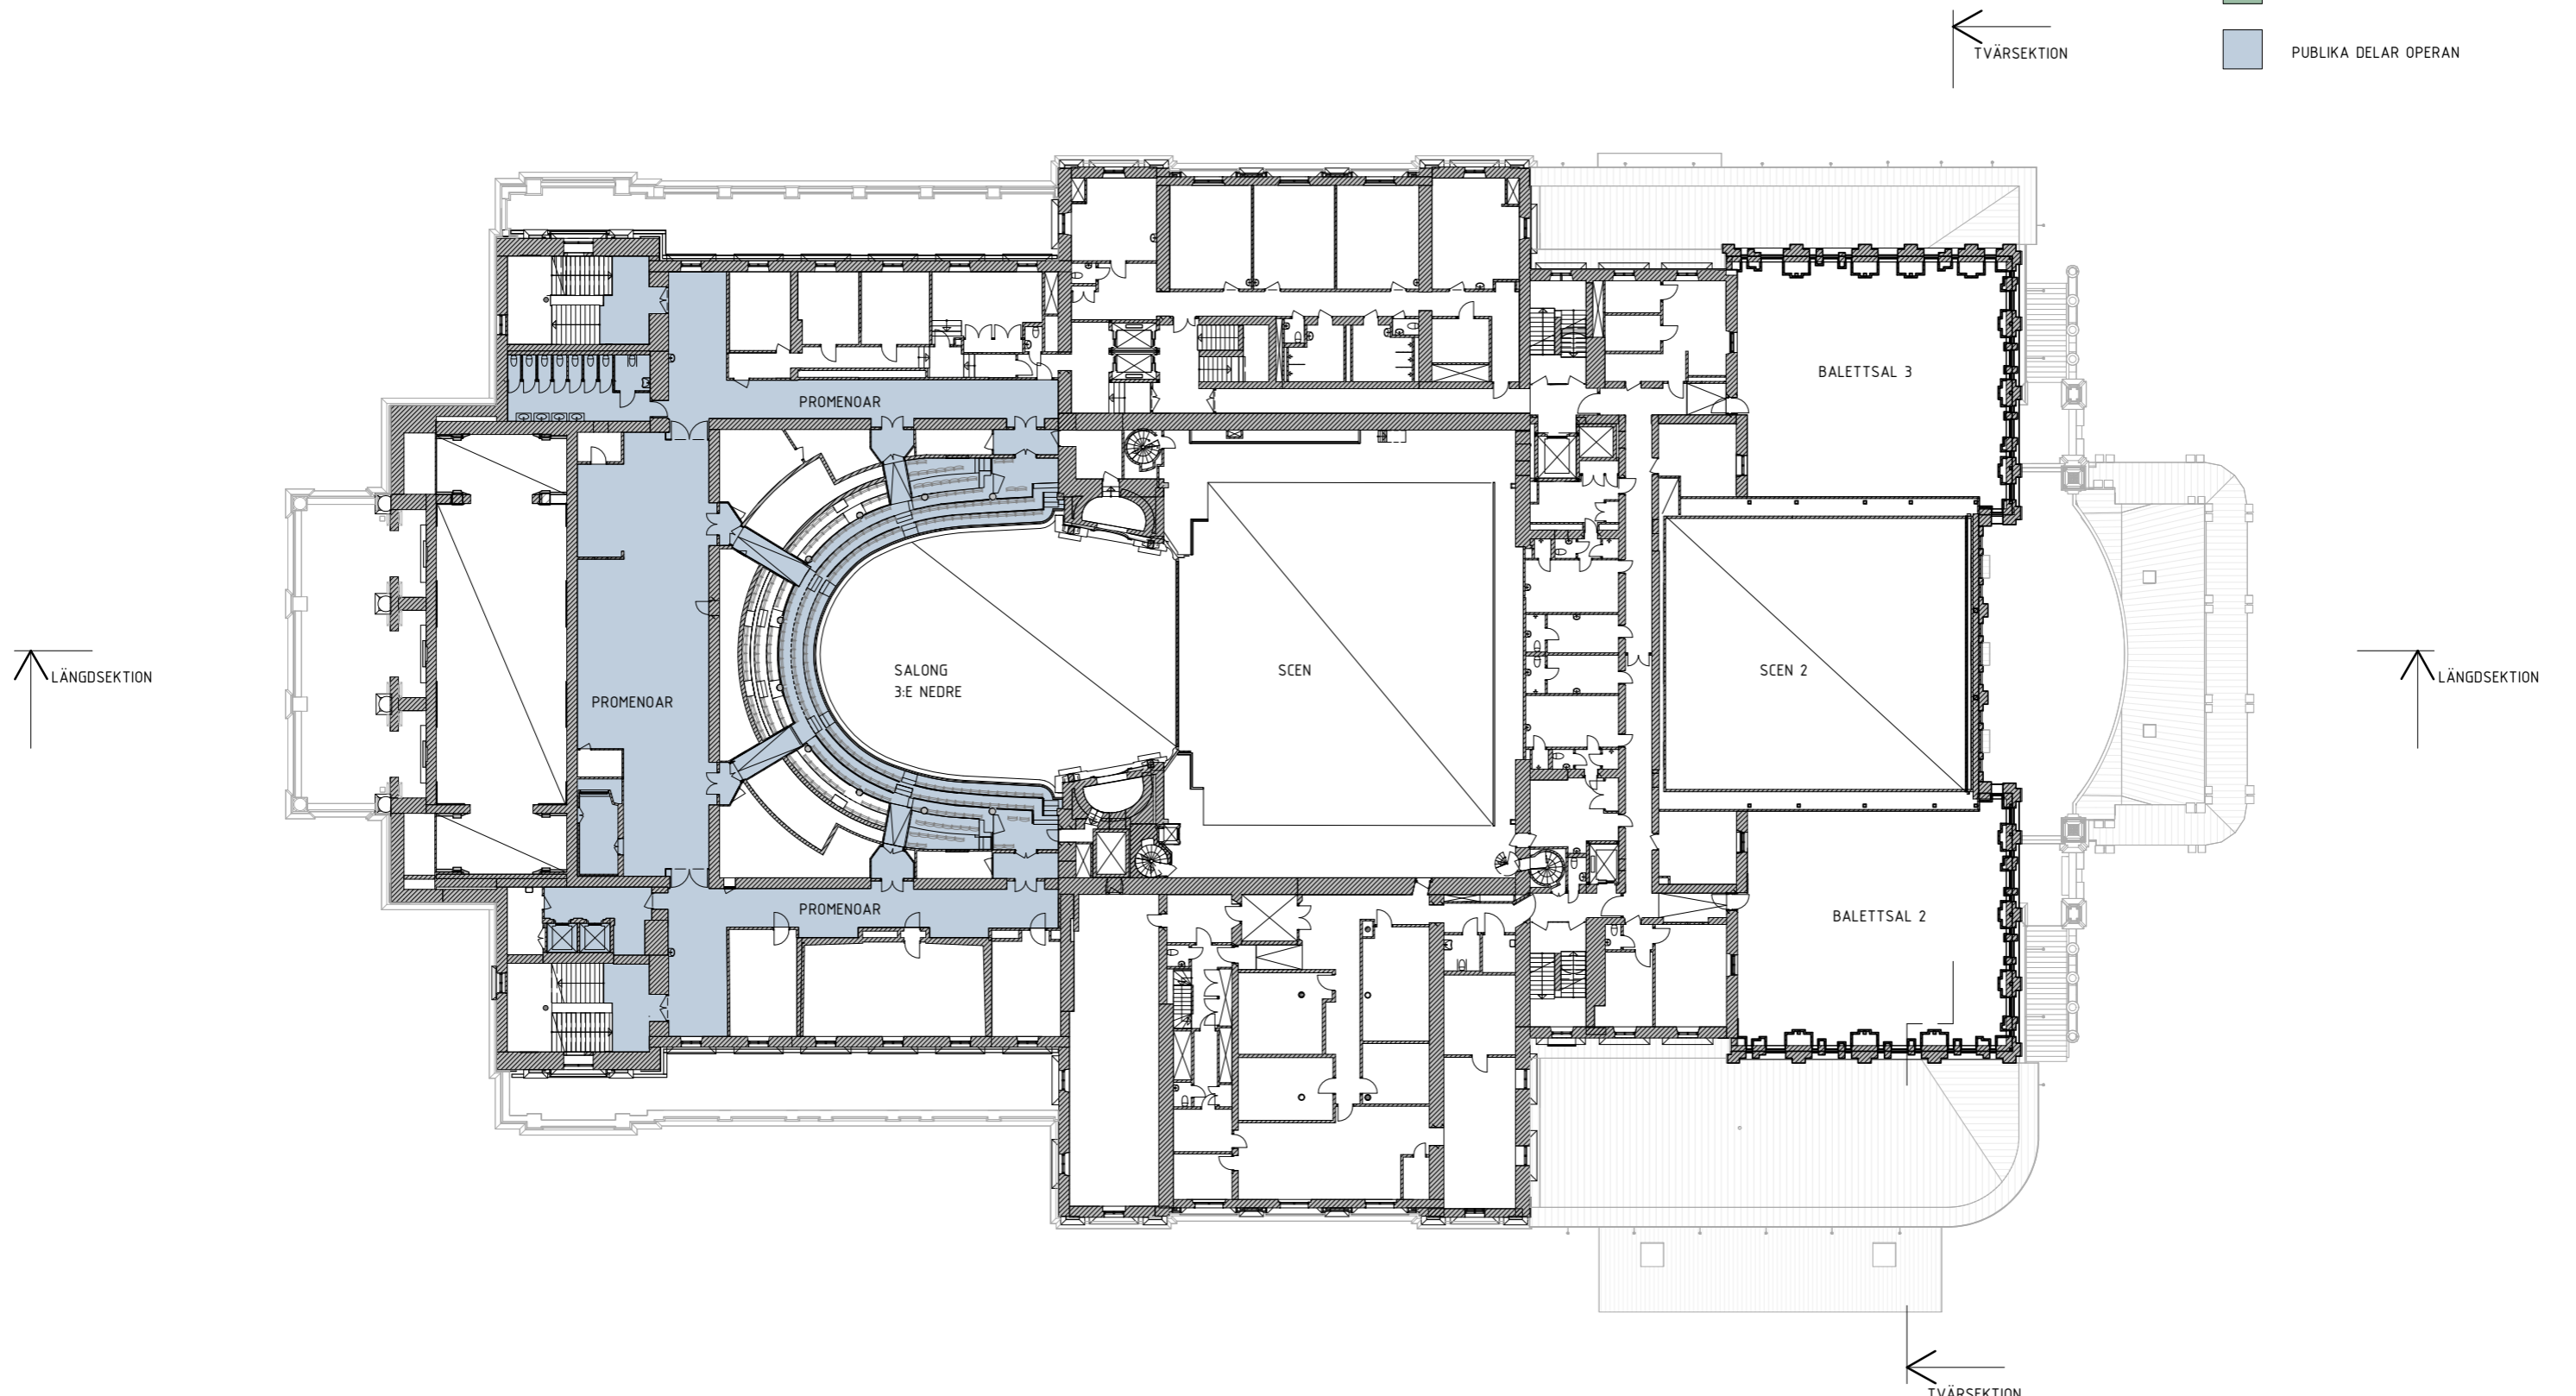

SKALA 1:400

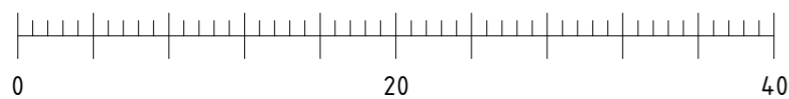


METER

**S B M  
STATLIGT  
BYGGNADSMINNE**


PROJEKTNAMN UNDERLAG DETALJPLAN OPERABYGGNADEN		PROJEKTNUMMER F000026644	DIARIENUMMER 5287/25	DATUM 2026-03-27
HANDLING SAMRÅDSHANDLING		BESTÄLLARE <b>STATENS FASTIGHETSVERK</b>		
SPECIFIKATION PLAN 07				
FÖRETAG Ahrbom & Partner Lundgaard og Tranberg Arkitekter	GODKÄND AV PÅR AHLBOM	FORMAT A3	SKALA 1:400	NUMMER A1-400-1-070-01

FÖRKLARINGAR

- PUBLIKA DELAR OPERAKÄLLAREN
- PUBLIKA DELAR OPERAN

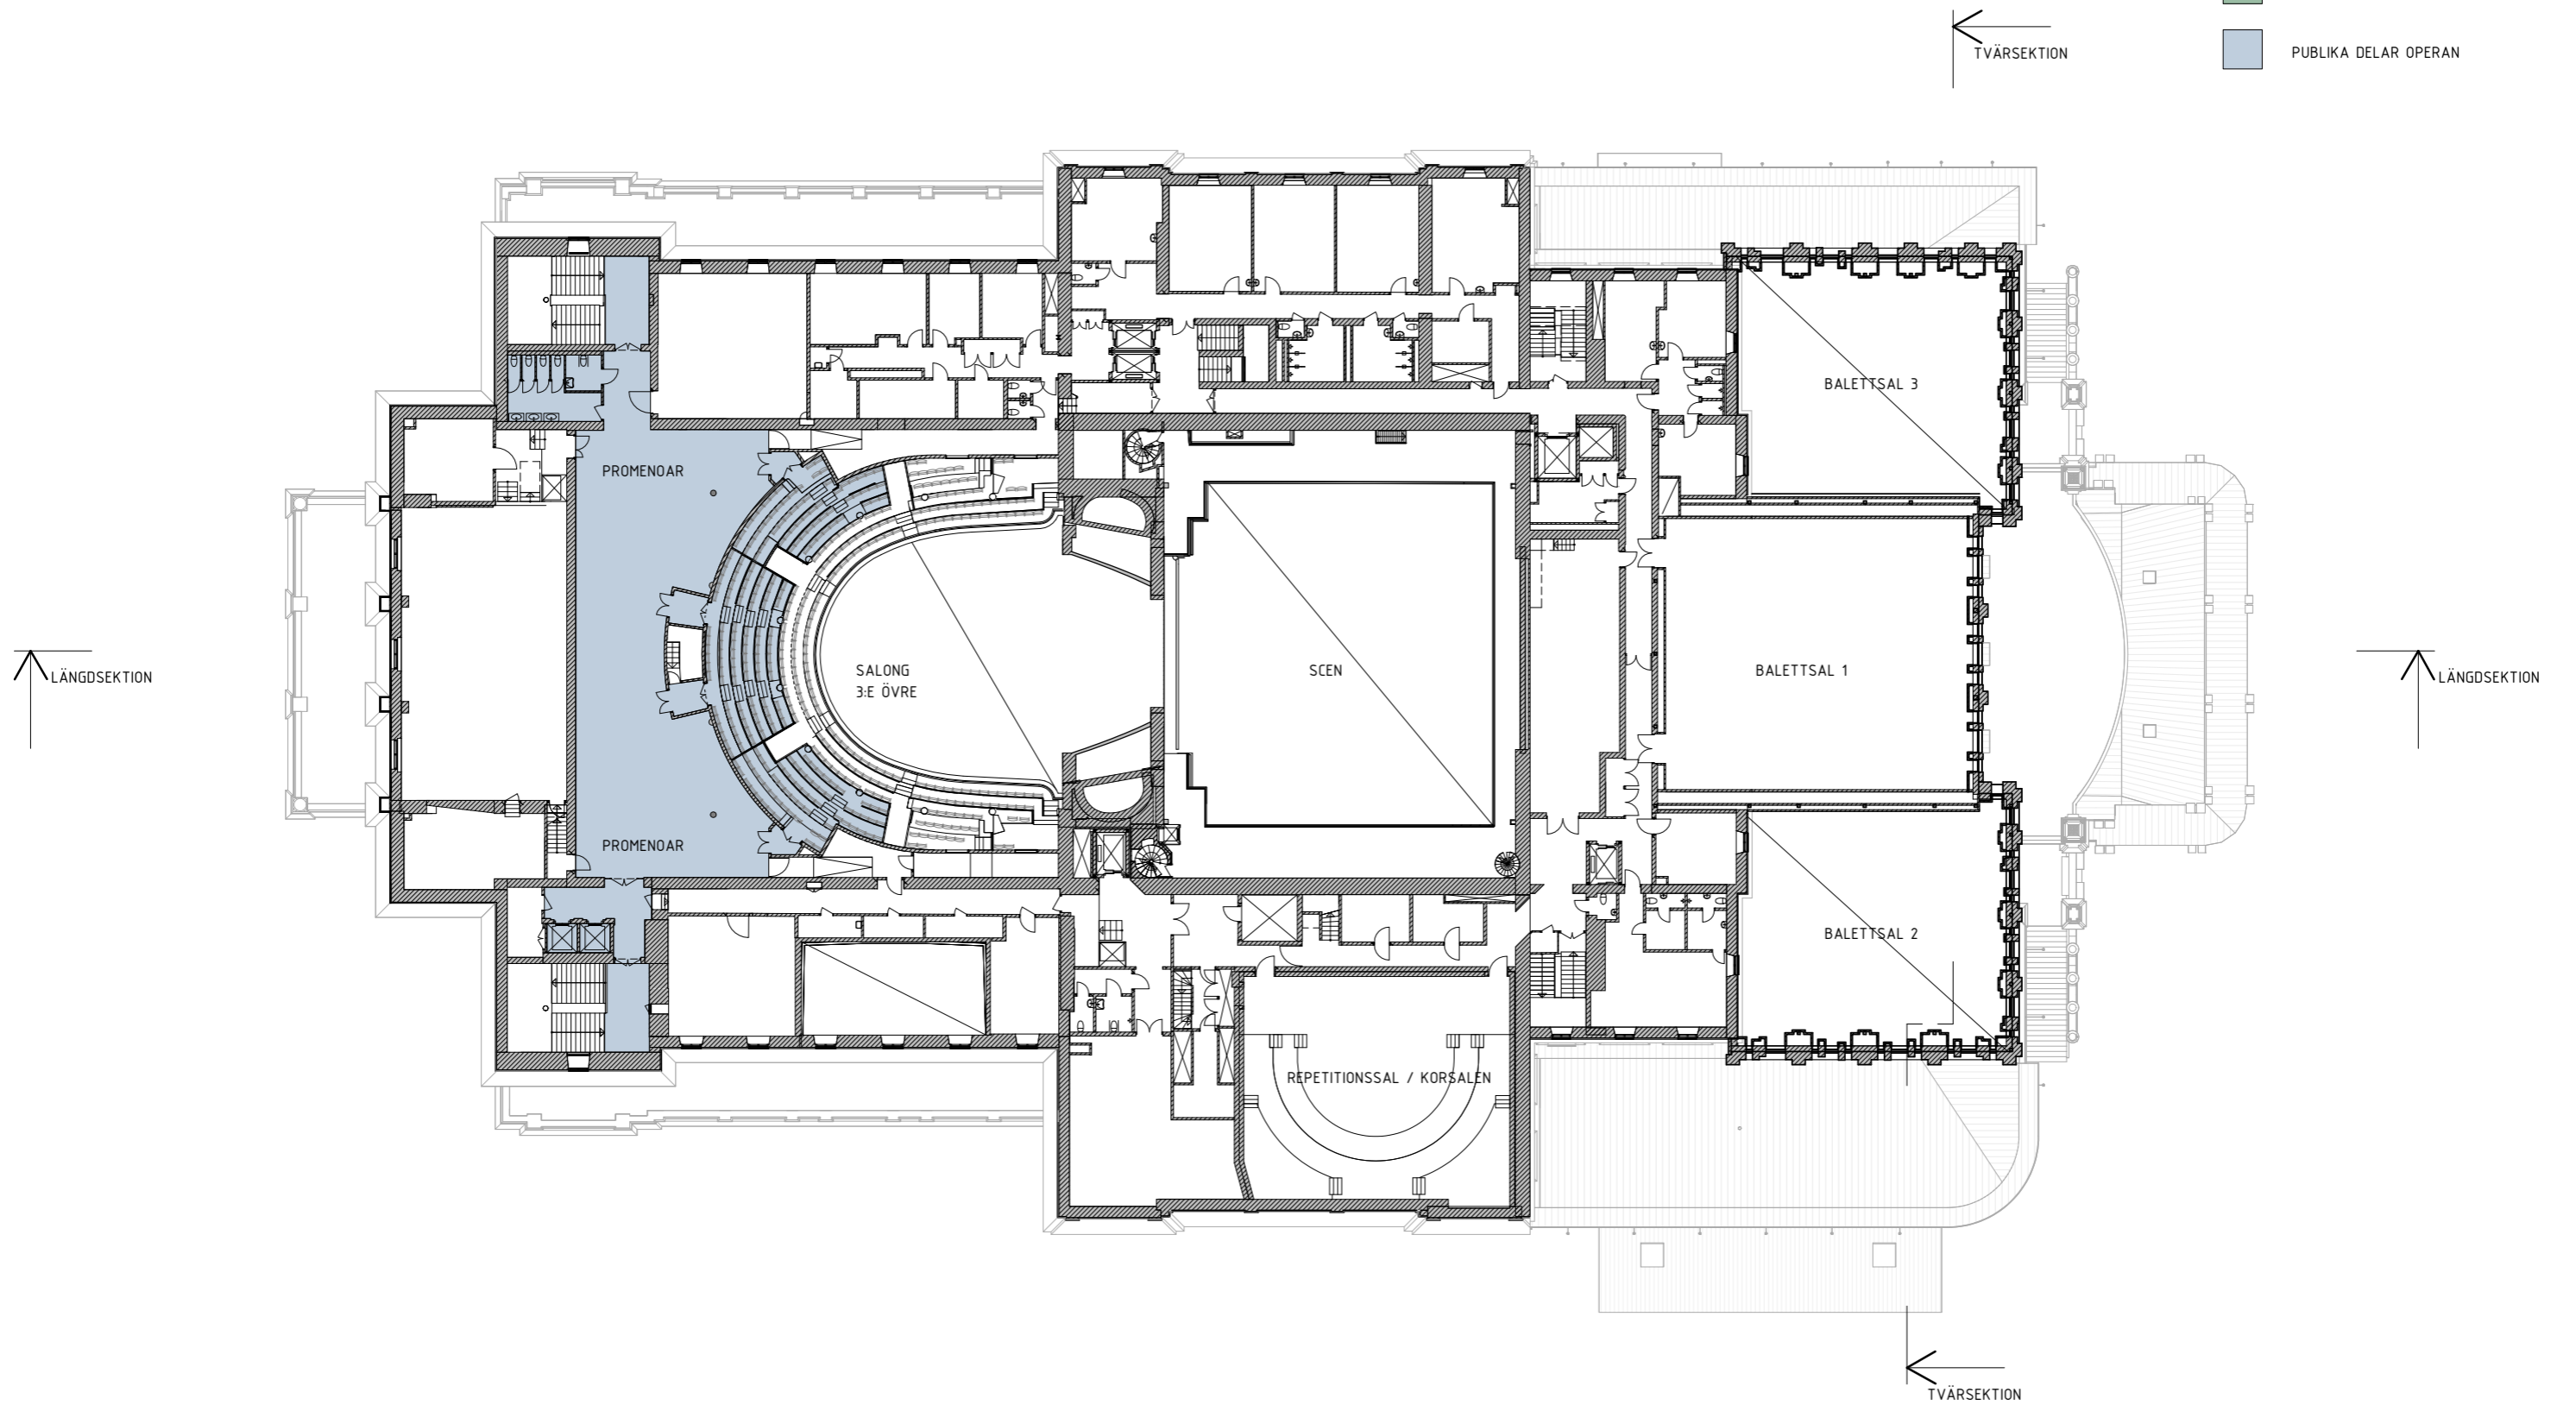


SKALA 1:400

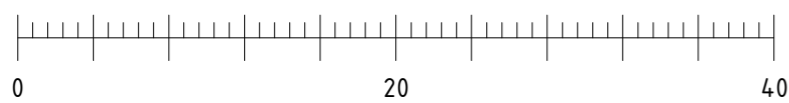


METER

**S B M  
STATLIGT  
BYGGNADSMINNE**


PROJEKTNAMN UNDERLAG DETALJPLAN OPERABYGGNADEN			PROJEKTNUMMER F000026644	DIARIENUMMER 5287/25	DATUM 2026-03-27
HANDLING SAMRÅDSHANDLING			BESTÄLLARE  <b>STATENS FASTIGHETSVERK</b>		
SPECIFIKATION PLAN 08					
FÖRETAG Ahrbom & Partner Lundgaard og Tranberg Arkitekter	GODKÄND AV PÅR AHLBOM	FORMAT A3	SKALA 1:400	NUMMER A1-400-1-080-01	

FÖRKLARINGAR

- PUBLIKA DELAR OPERAKÄLLAREN
- PUBLIKA DELAR OPERAN

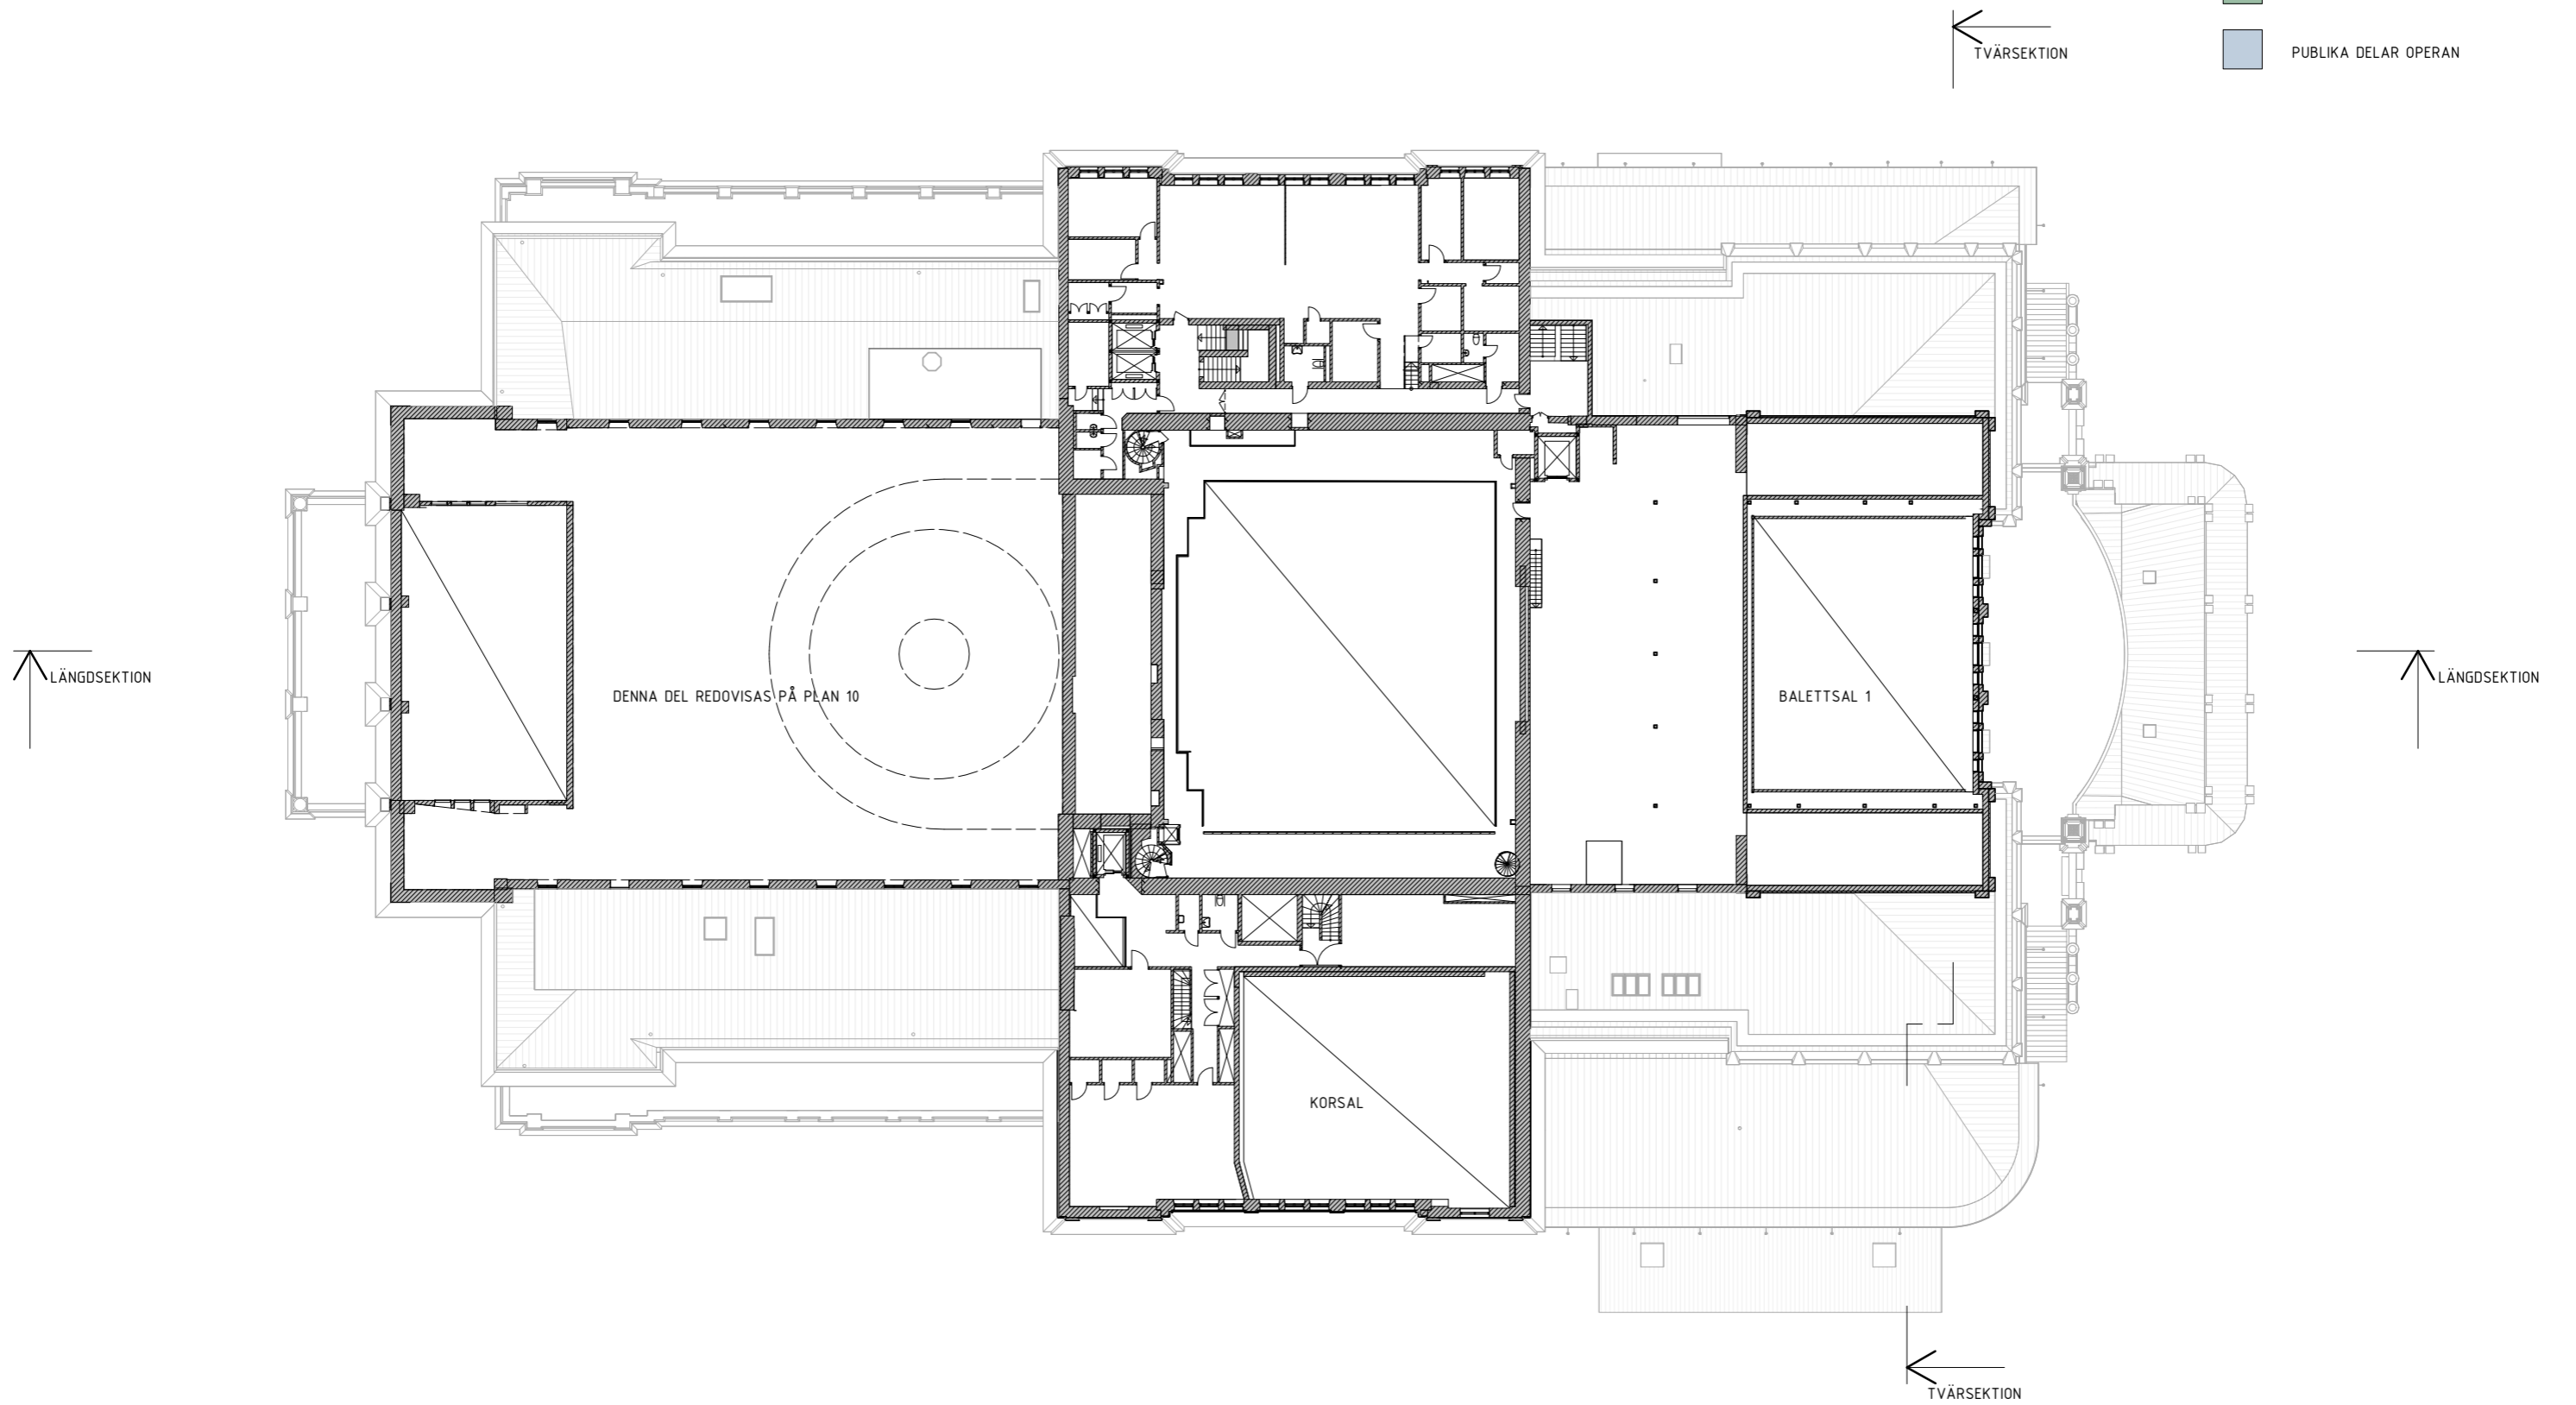

SKALA 1:400

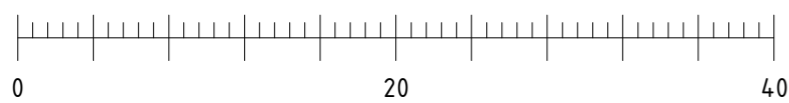


METER

<p><b>S B M</b> STATLIGT BYGGNADSMINNE</p>	PROJEKTNAMN UNDERLAG DETALJPLAN OPERABYGGNADEN			PROJEKTNUMMER F000026644	DIARIENUMMER 5287/25	DATUM 2026-03-27
	HANDLING SAMRÅDSHANDLING			BESTÄLLARE <b>STATENS FASTIGHETSVERK</b>		
	SPECIFIKATION PLAN 09					
FÖRETAG Ahrbom & Partner Lundgaard og Tranberg Arkitekter	GODKÄND AV PÅR AHLBOM	FORMAT A3	SKALA 1:400	NUMMER A1-400-1-090-01		

FÖRKLARINGAR

- PUBLIKA DELAR OPERAKÄLLAREN
- PUBLIKA DELAR OPERAN

← TVÄRSEKTION

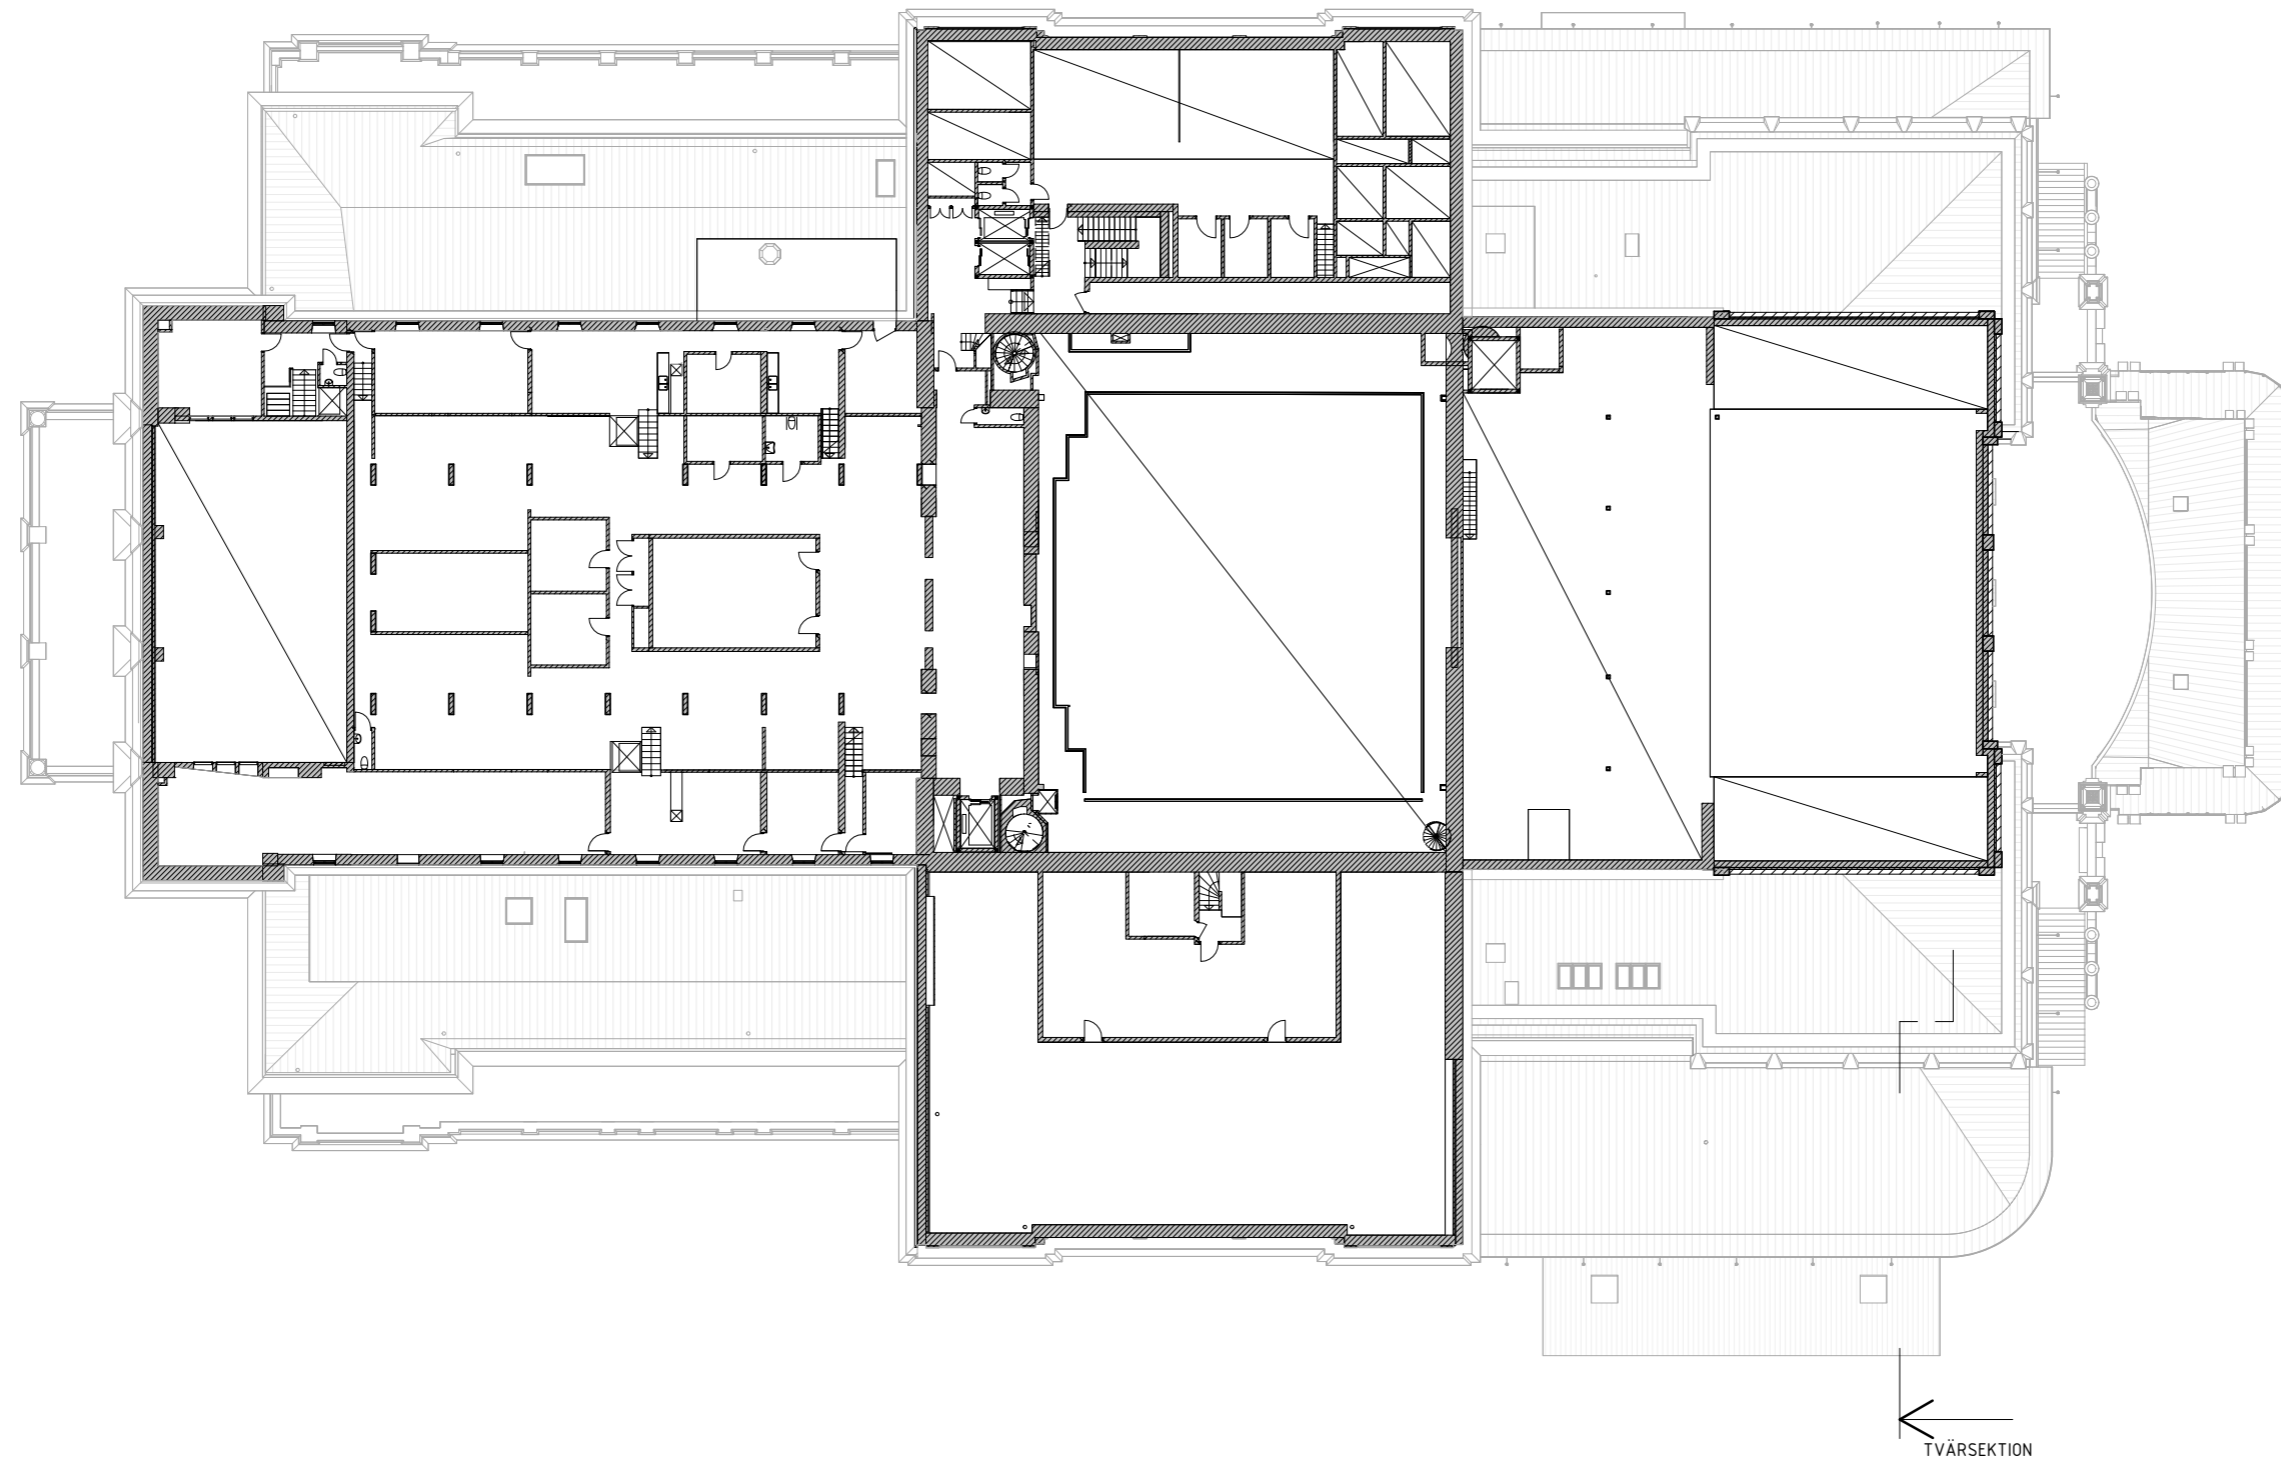


↑ LÅNGDSEKTION

↑ LÅNGDSEKTION


← TVÄRSEKTION

SKALA 1:400

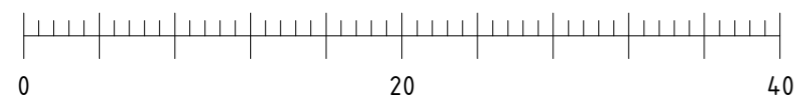

METER

<p><b>S B M</b> STATLIGT BYGGNADSMINNE</p>	<p>PROJEKTNAMN UNDERLAG DETALJPLAN OPERABYGGNADEN</p>			<p>PROJEKTNUMMER F000026644</p>	<p>DIARIENUMMER 5287/25</p>	<p>DATUM 2026-03-27</p>
	<p>HANDLING SAMRÅDSHANDLING</p>			<p>BESTÄLLARE</p> <p><b>STATENS FASTIGHETSVERK</b></p>		
	<p>SPECIFIKATION PLAN 10</p>					
<p>FÖRETAG Ahrbom &amp; Partner Lundgaard og Tranberg Arkitekter</p>	<p>GODKÄND AV PÅR AHLBOM</p>	<p>FORMAT A3</p>	<p>SKALA 1:400</p>	<p>NUMMER A1-400-1-100-01</p>		

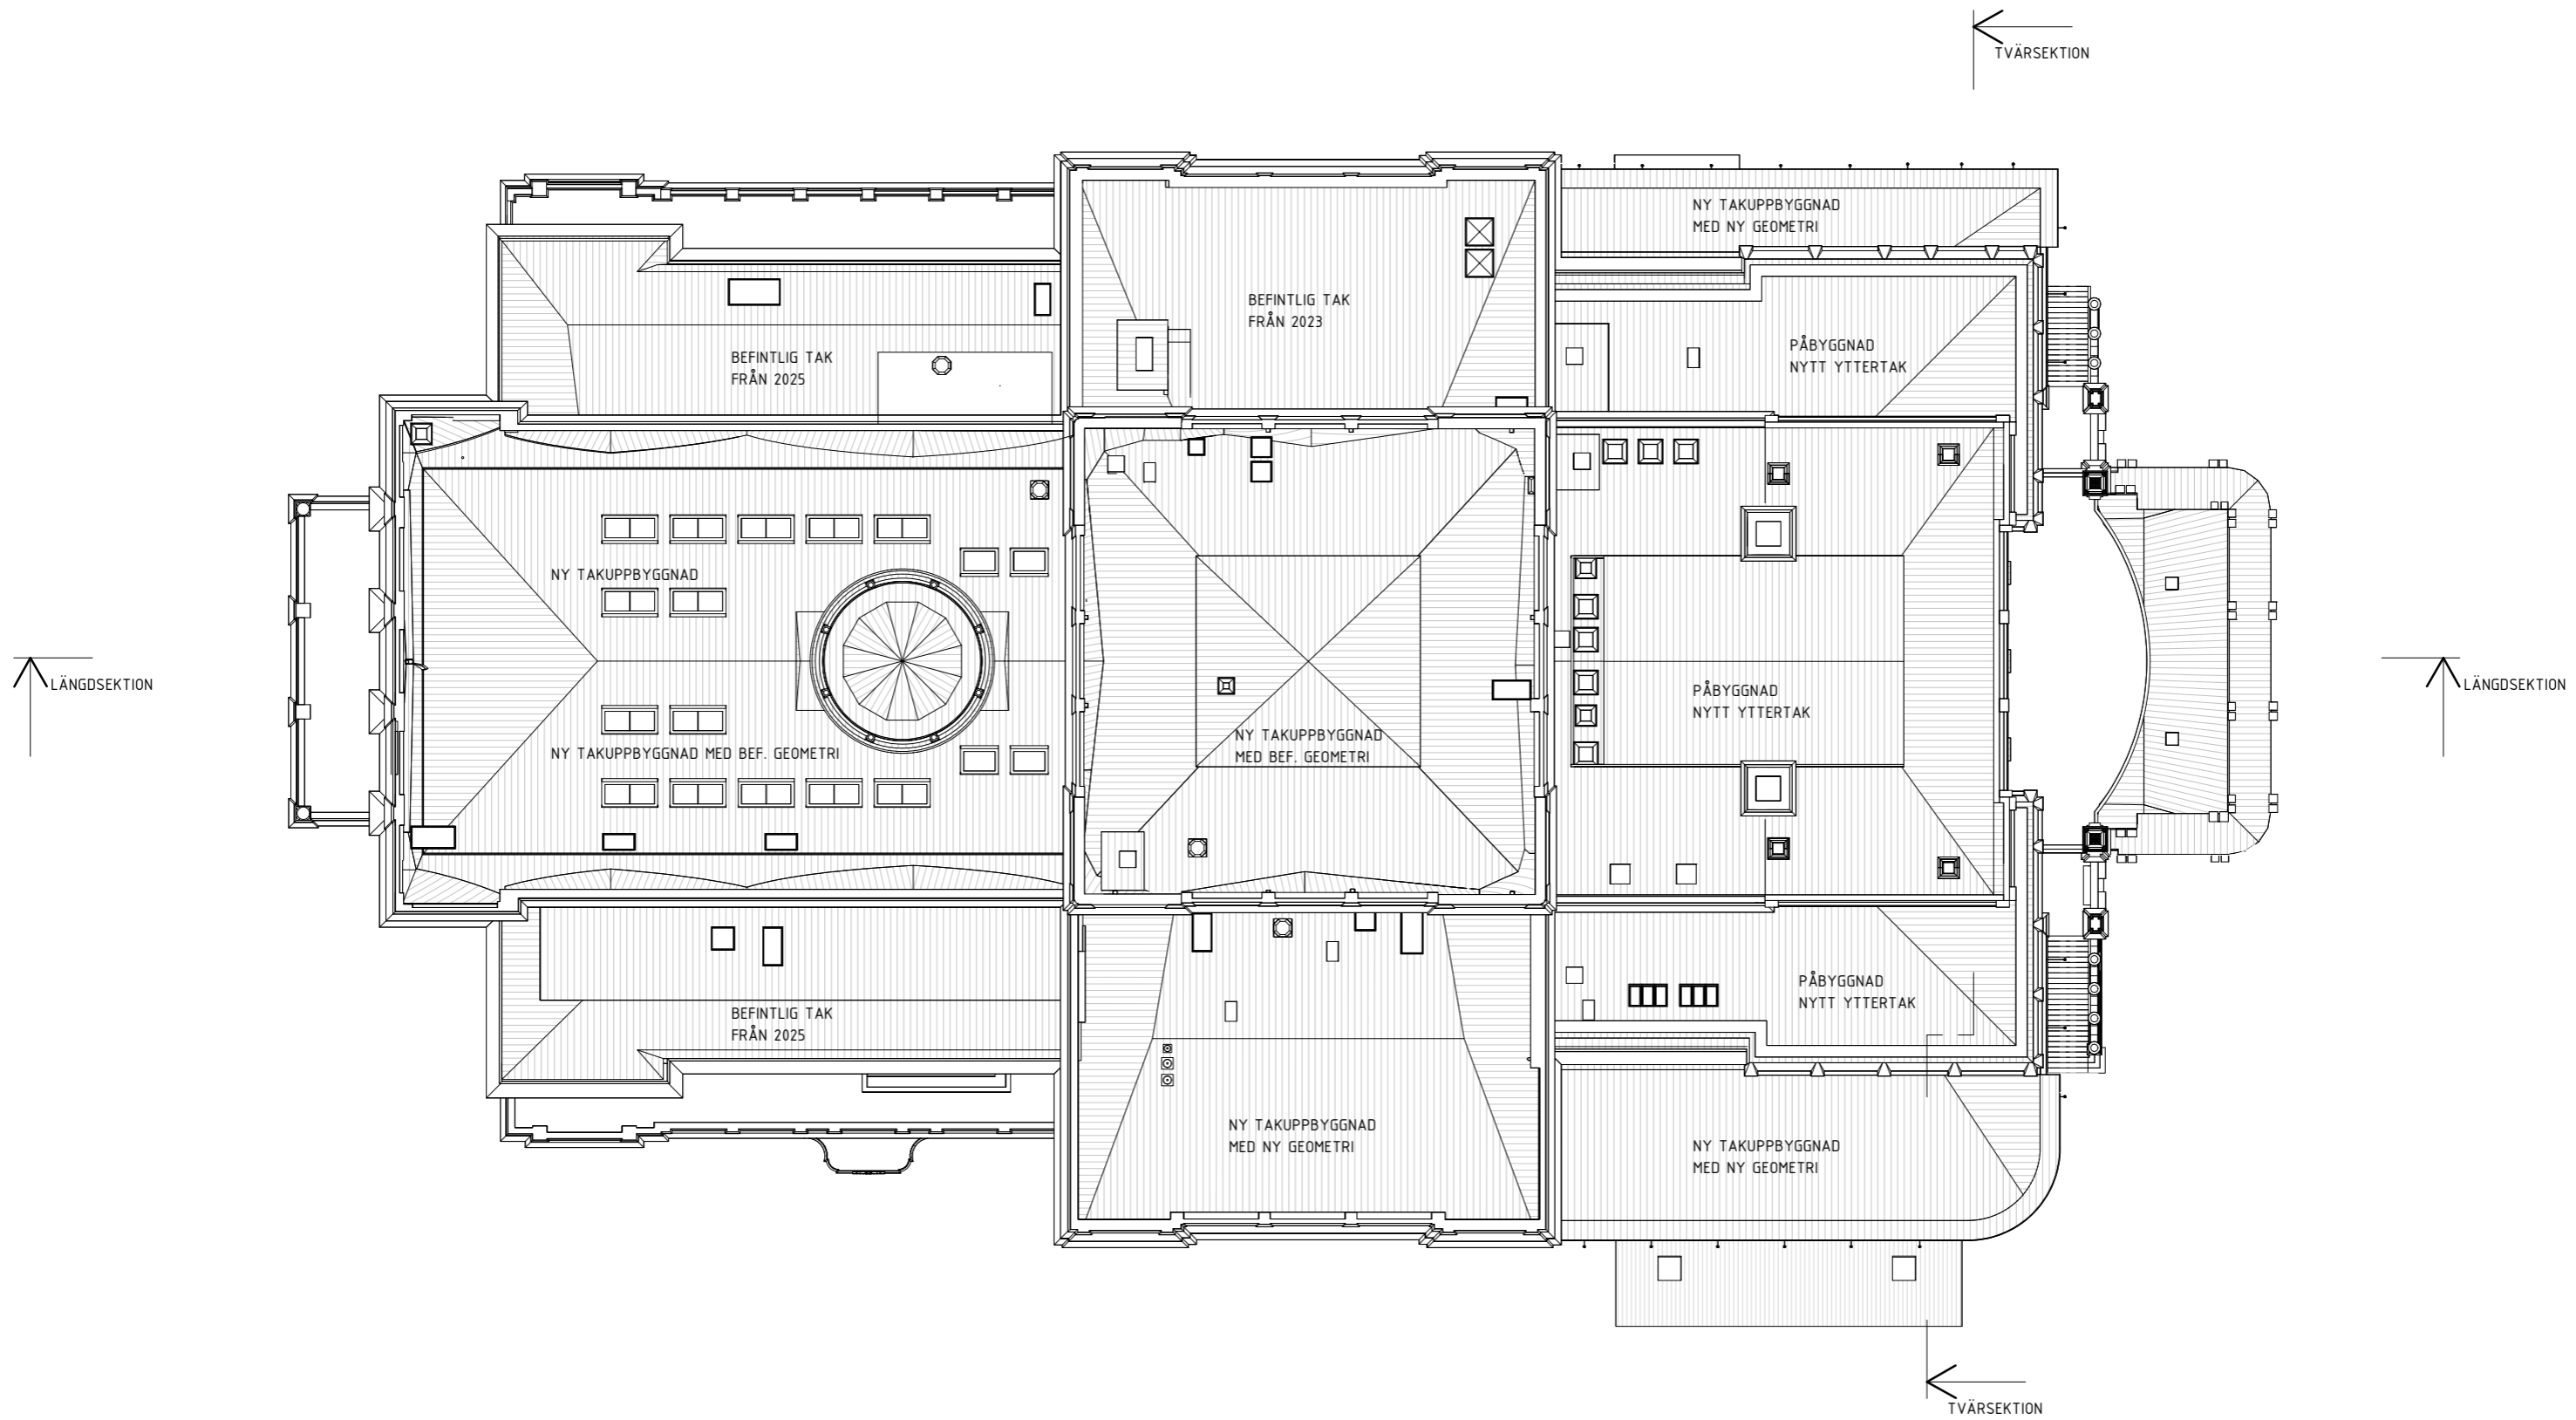


LÅNGDSEKTION

LÅNGDSEKTION


TVÄRSEKTION

TVÄRSEKTION

SKALA 1:400

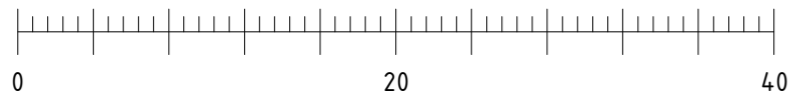


METER


<p><b>S B M</b> STATLIGT BYGGNADSMINNE</p>	PROJEKTNAMN UNDERLAG DETALJPLAN OPERABYGGNADEN			PROJEKTNUMMER F000026644	DIARIENUMMER 5287/25	DATUM 2026-03-27
	HANDLING SAMRÅDSHANDLING			BESTÄLLARE  <b>STATENS FASTIGHETSVERK</b>		
	SPECIFIKATION <b>PLAN 15, TAKPLAN</b>					
FÖRETAG Ahrbom & Partner Lundgaard og Tranberg Arkitekter	GODKÄND AV PÅR AHLBOM	FORMAT A3	SKALA 1:400	NUMMER A1-400-1-150-01		

FÖRKLARINGAR

- PUBLIKA DELAR OPERAKÄLLAREN
- PUBLIKA DELAR OPERAN

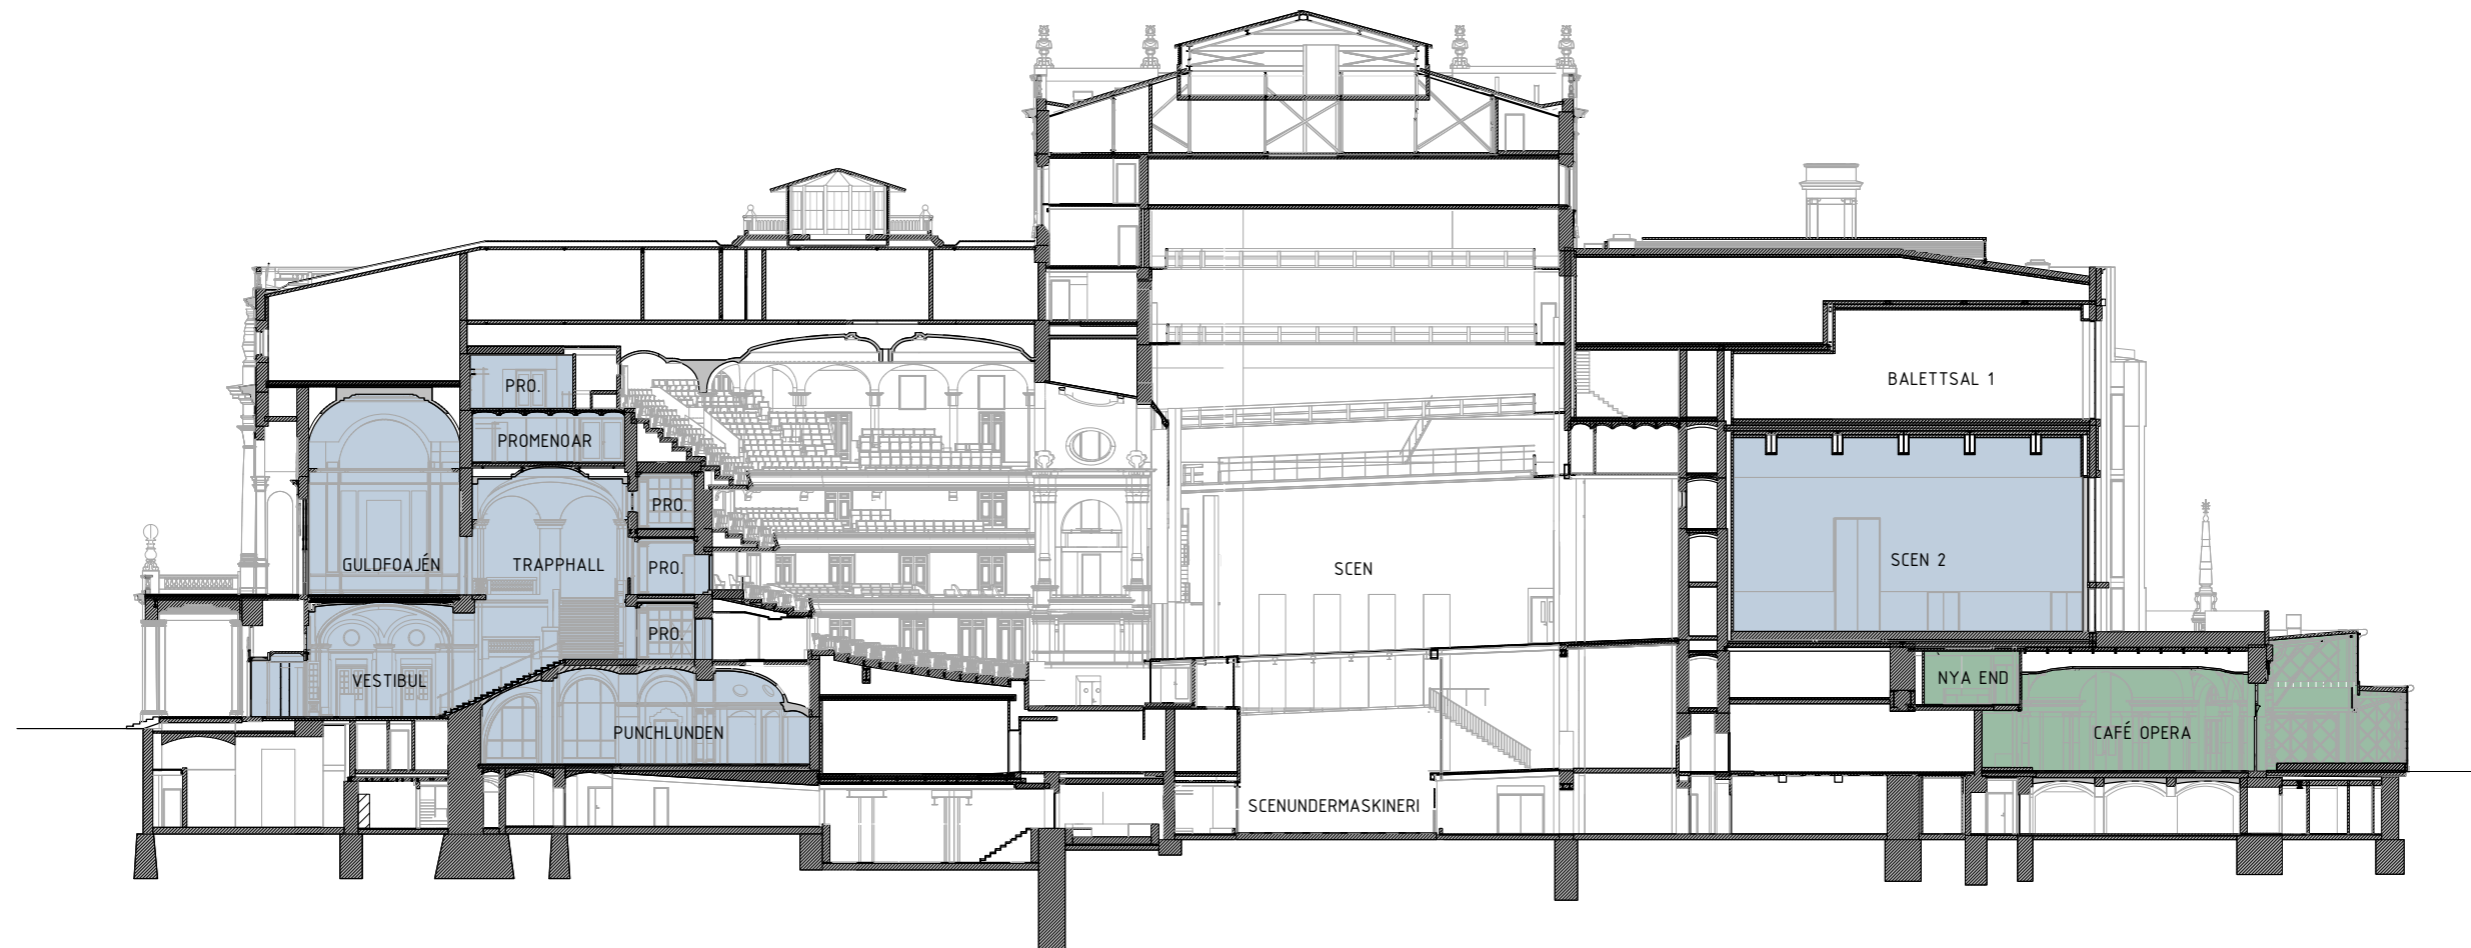

SKALA 1:400

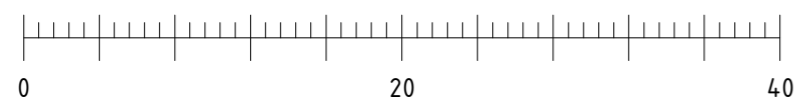


METER


<p><b>S B M</b> STATLIGT BYGGNADSMINNE</p>	PROJEKTNAMN UNDERLAG DETALJPLAN OPERABYGGNADEN		PROJEKTNUMMER F000026644	DIARIENUMMER 5287/25	DATUM 2026-03-27
	HANDLING SAMRÅDSHANDLING		BESTÄLLARE <b>STATENS FASTIGHETSVERK</b>		
	SPECIFIKATION LÄNGDSEKTION				
FÖRETAG Ahrbom & Partner Lundgaard og Tranberg Arkitekter	GODKÄND AV PÅR AHLBOM	FORMAT A3	SKALA 1:400	NUMMER A1-400-2-001-01	

FÖRKLARINGAR

- PUBLIKA DELAR OPERAKÄLLAREN
- PUBLIKA DELAR OPERAN

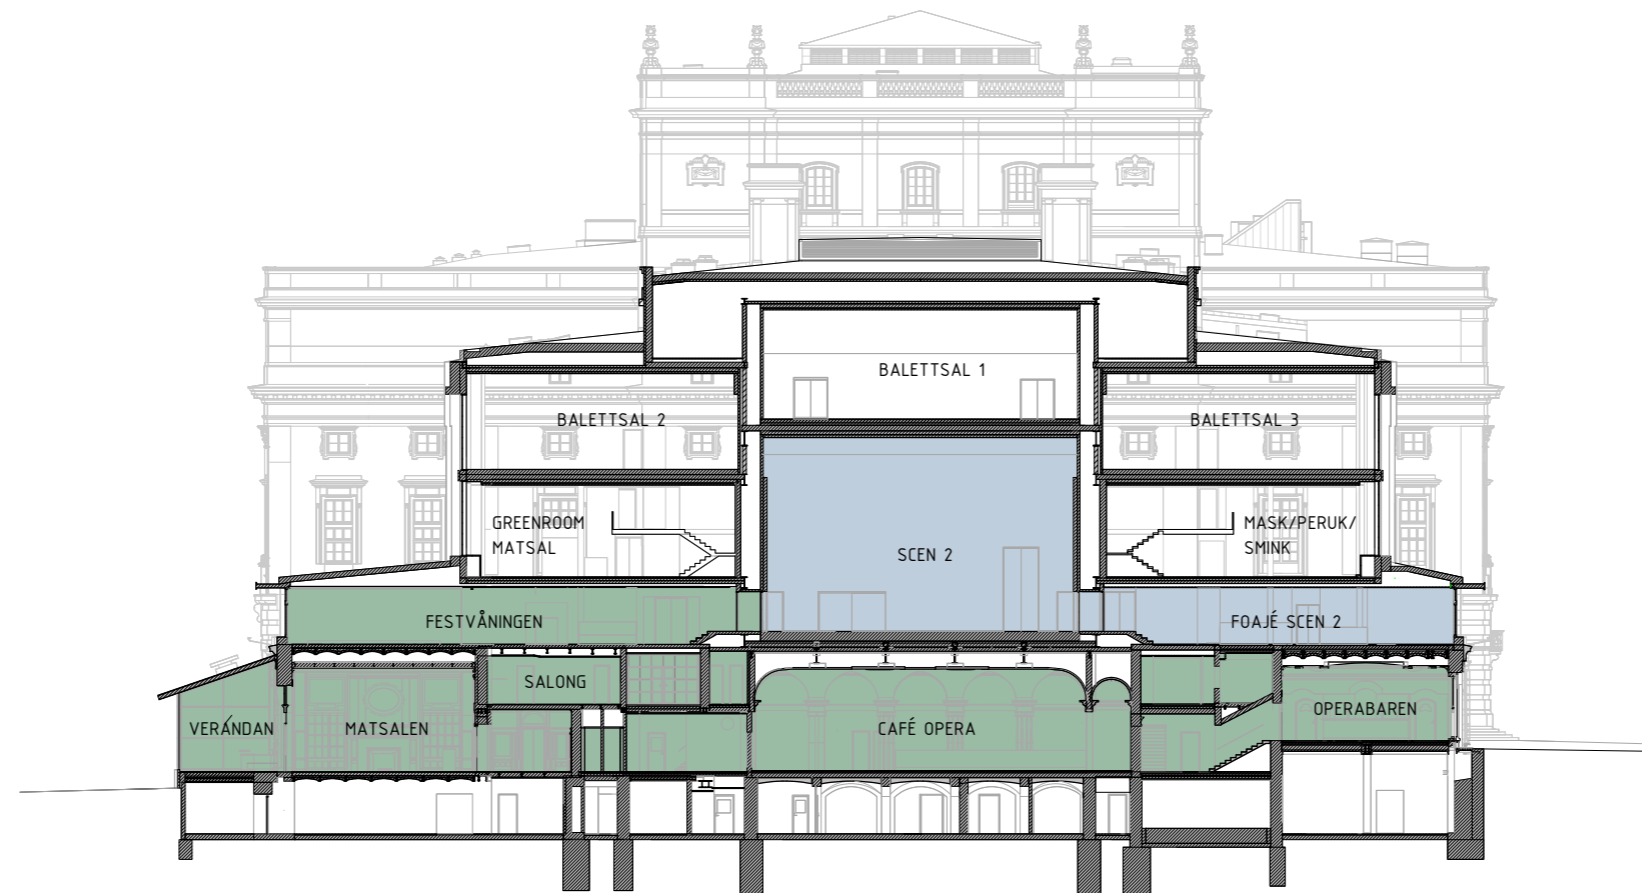

SKALA 1:400

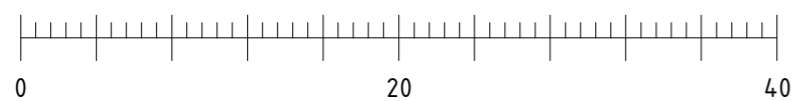

METER

**S B M  
STATLIGT  
BYGGNADSMINNE**

PROJEKTNAMN UNDERLAG DETALJPLAN OPERABYGGNADEN			PROJEKTNUMMER F000026644	DIARIENUMMER 5287/25	DATUM 2026-03-27
HANDLING SAMRÅDSHANDLING			BESTÄLLARE STATENS FASTIGHETSVERK		
SPECIFIKATION TVÄRSEKTION			SKALA 1:400		
FÖRETAG Ahrbom & Partner Lundgaard og Tranberg Arkitekter	GODKÄND AV PÅR AHLBOM	FORMAT A3	NUMMER A1-400-2-002-01		